


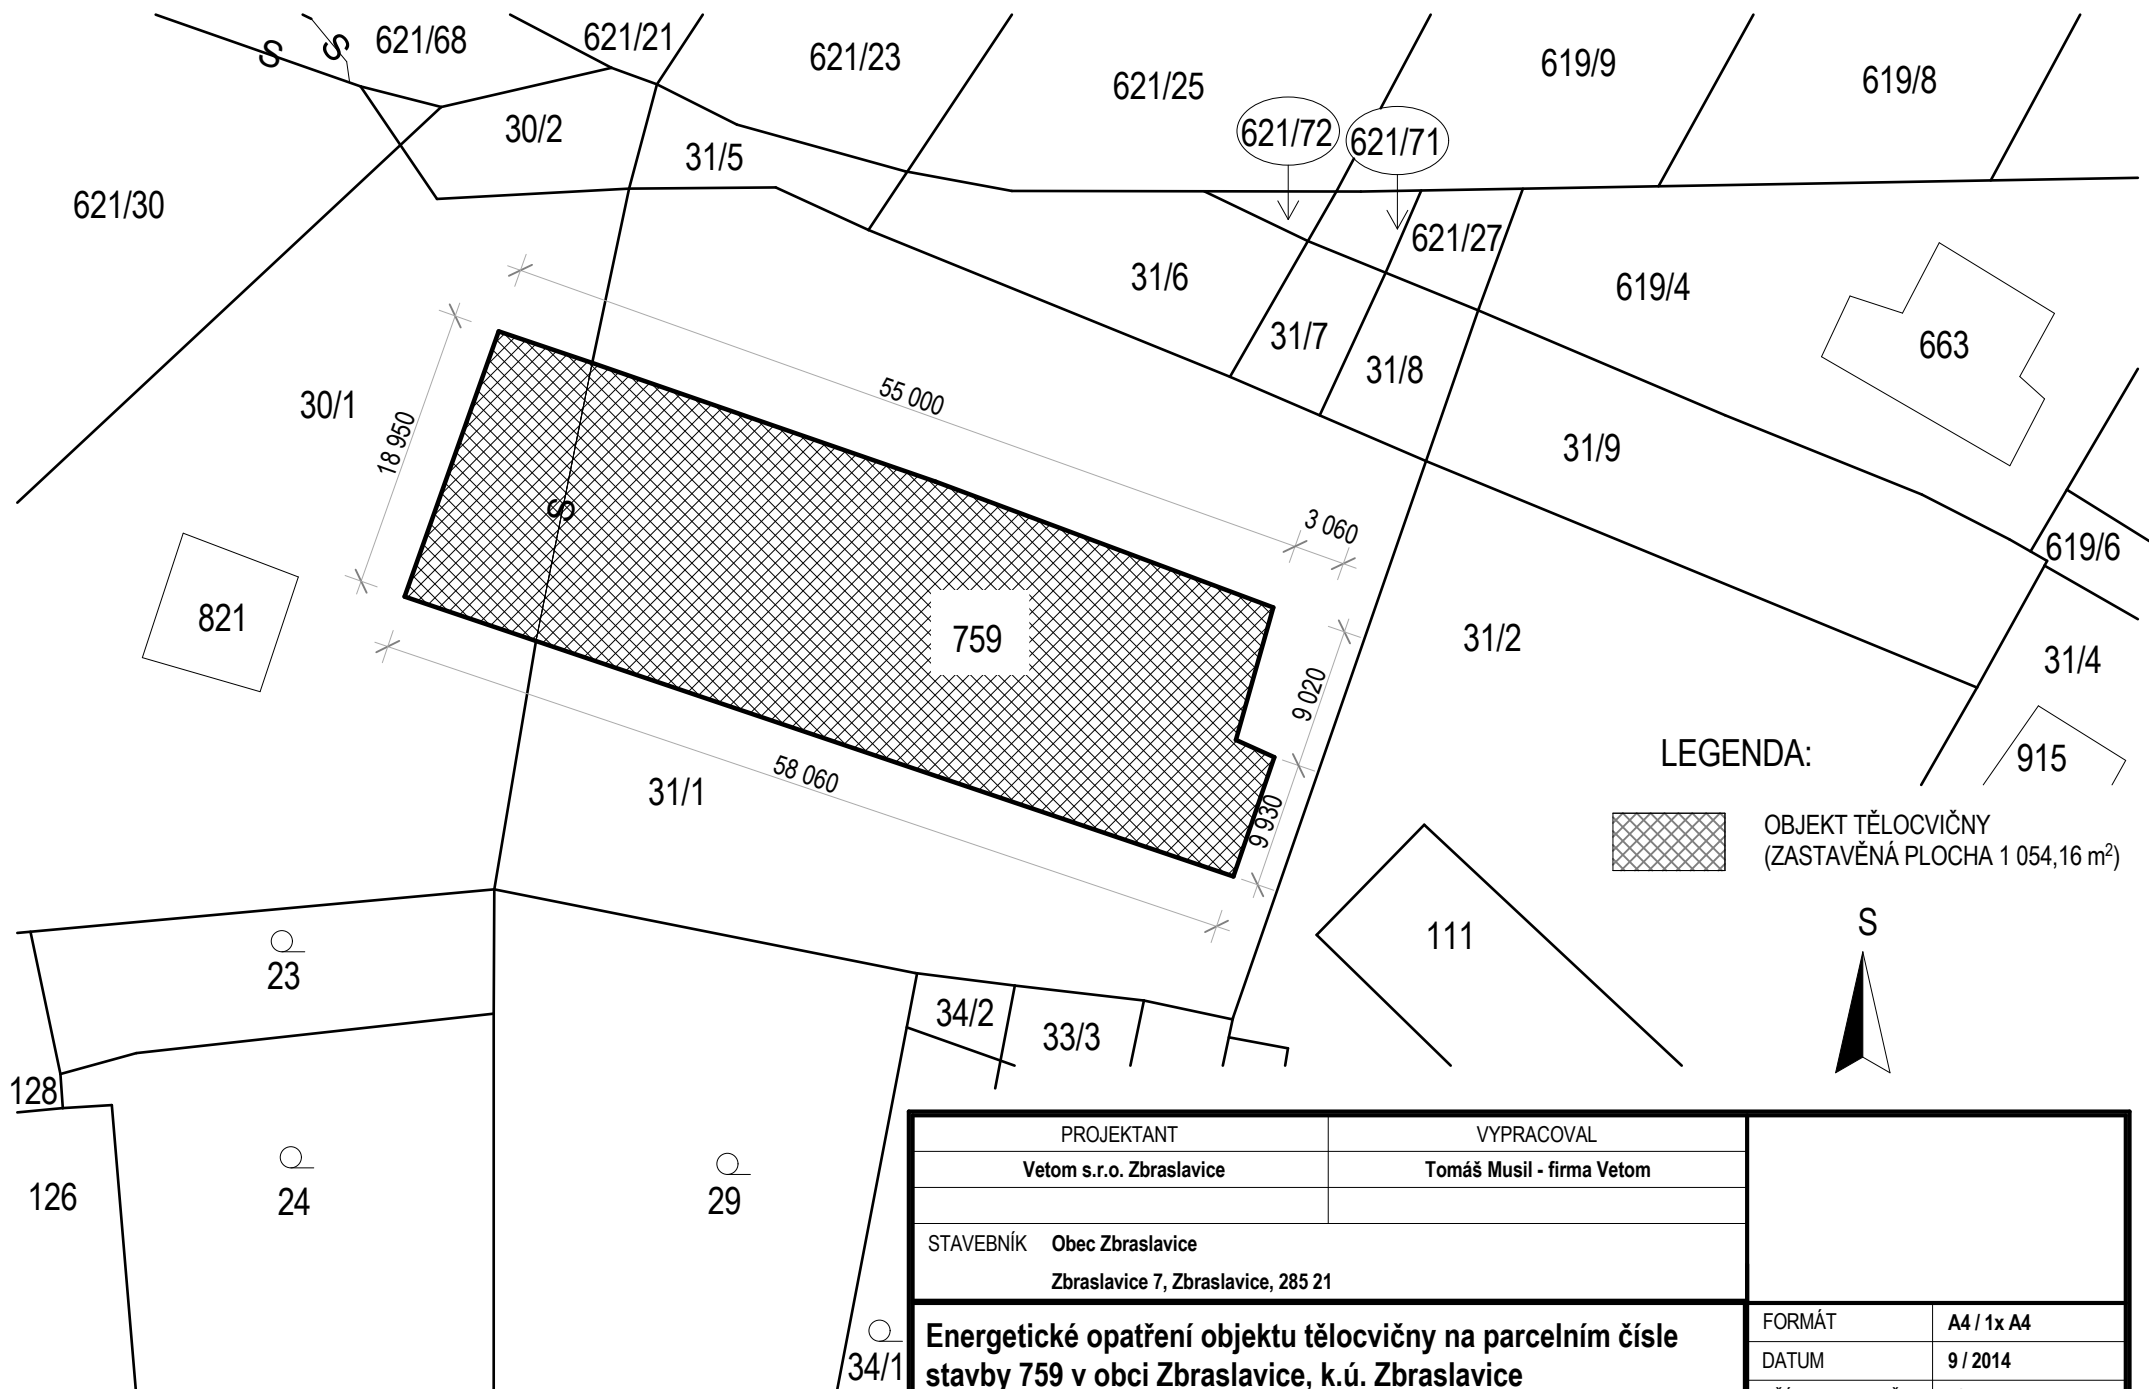

LEGENDA:



OBJEKT TĚLOCVIČNY
(ZASTAVĚNÁ PLOCHA 1 054,16 m²)

S



PROJEKTANT		VYPRACOVAL	
Vetom s.r.o. Zbraslavice		Tomáš Musil - firma Vetom	
STAVEBNÍK		Obec Zbraslavice	
		Zbraslavice 7, Zbraslavice, 285 21	
Energetické opatření objektu tělocvičny na parcelním čísle stavby 759 v obci Zbraslavice, k.ú. Zbraslavice		FORMÁT	A4 / 1x A4
		DATUM	9 / 2014
		TŘÍDA / STUPEŇ	DSP
CELKOVÁ A KOORDINAČNÍ SITUACE		MĚŘÍTKO	Č. VÝKRESU
		1:500	C.1.2