




POHLED OD SEVERU

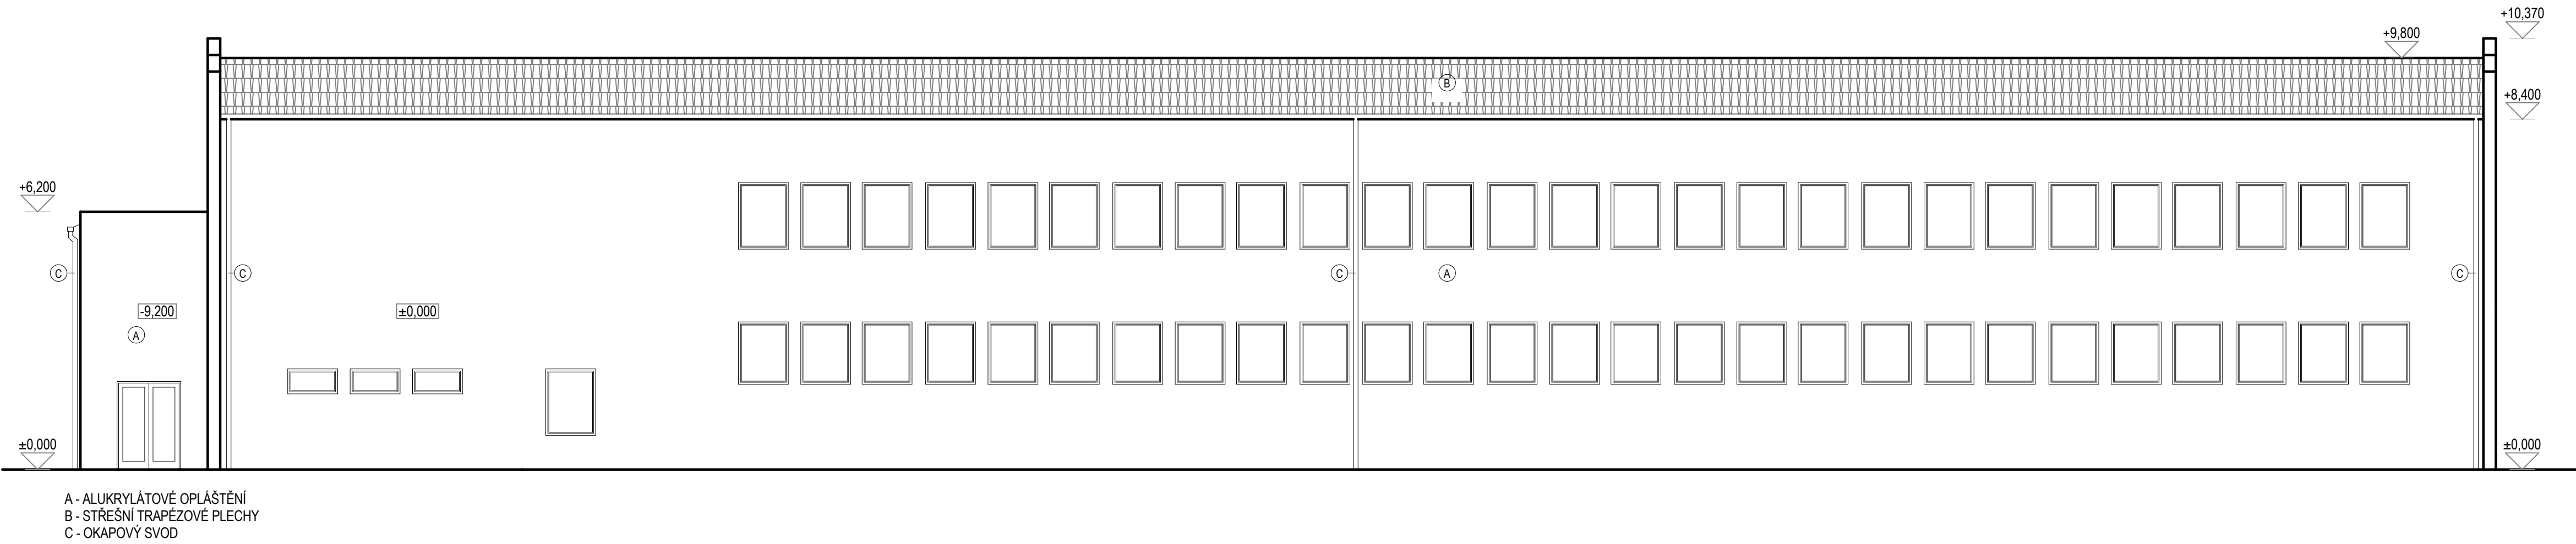


POHLED OD JIHU

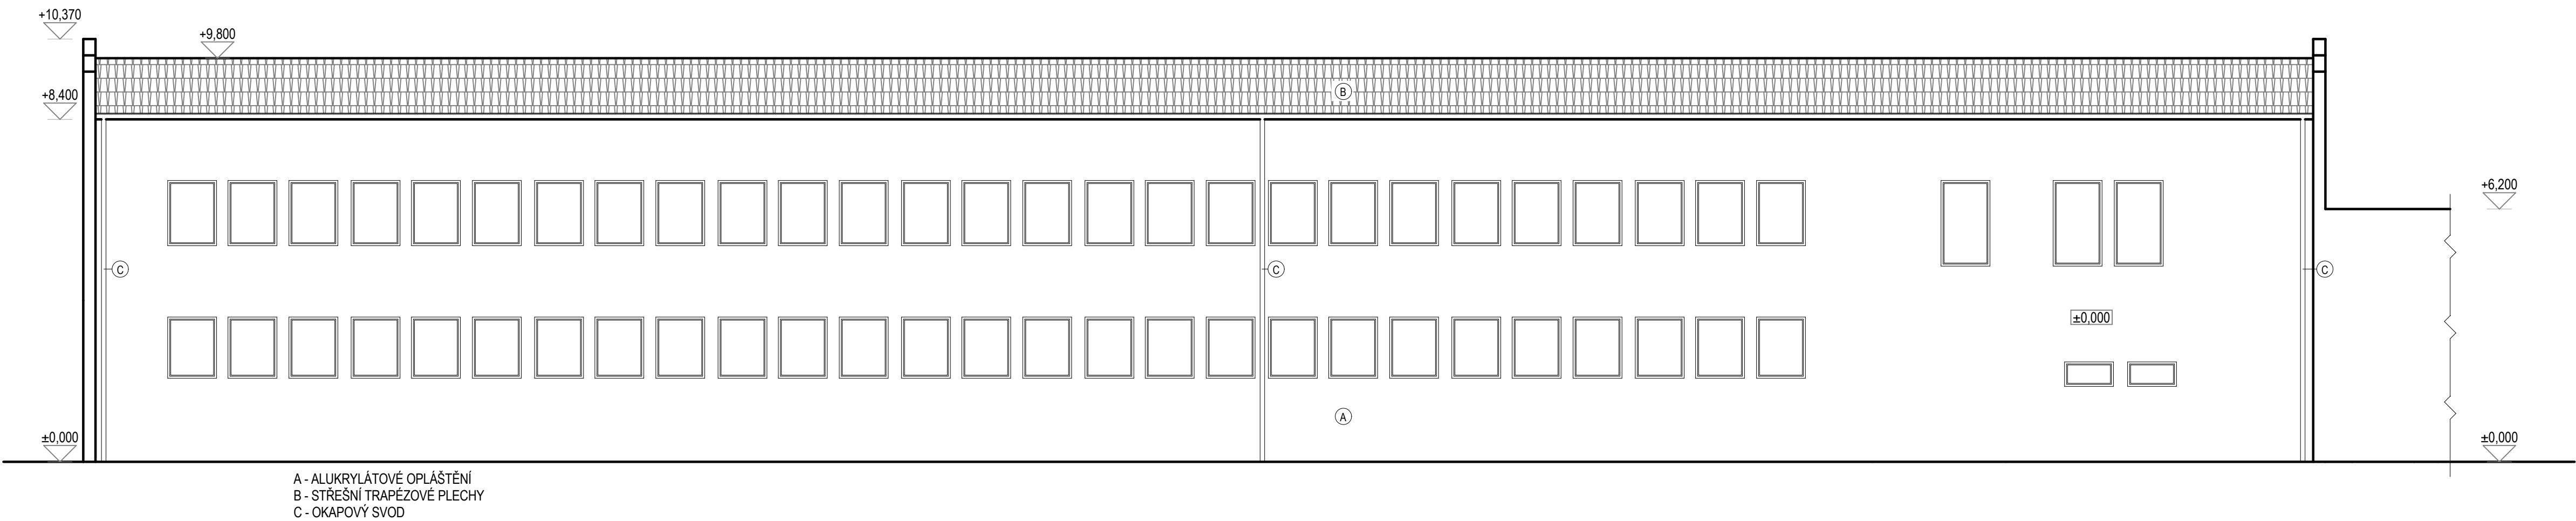

POHLED OD VÝCHODU

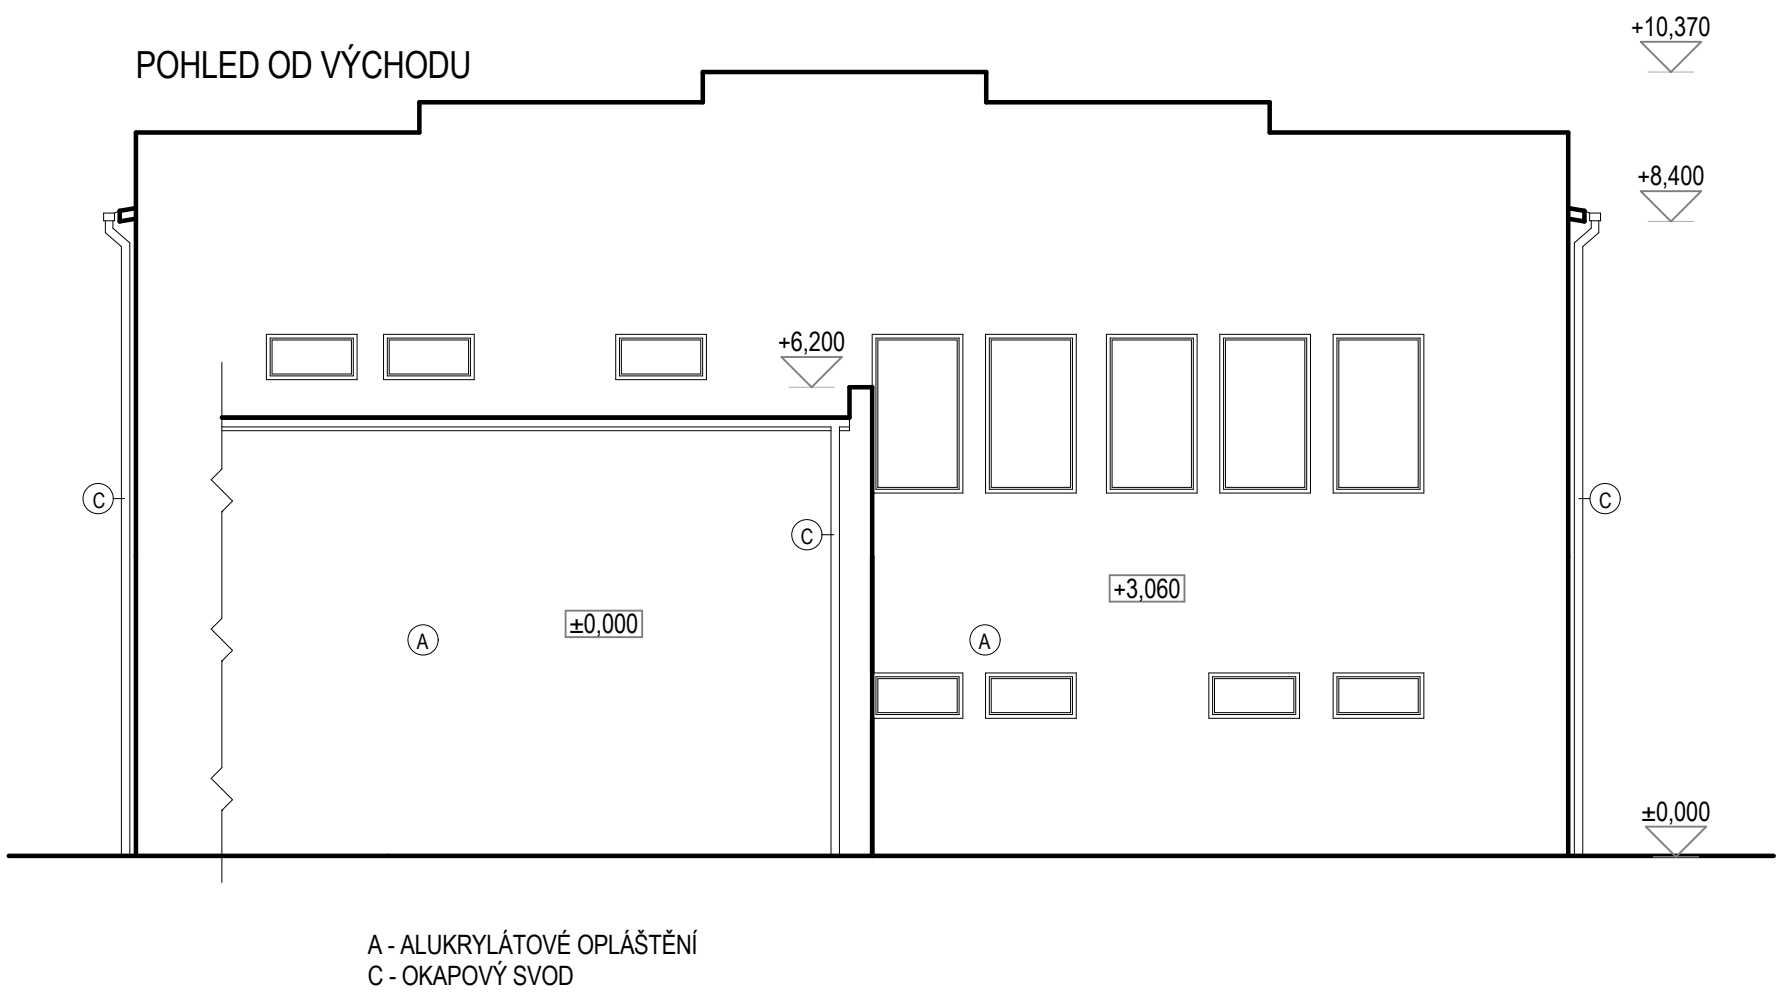

POHLED OD ZÁPADU

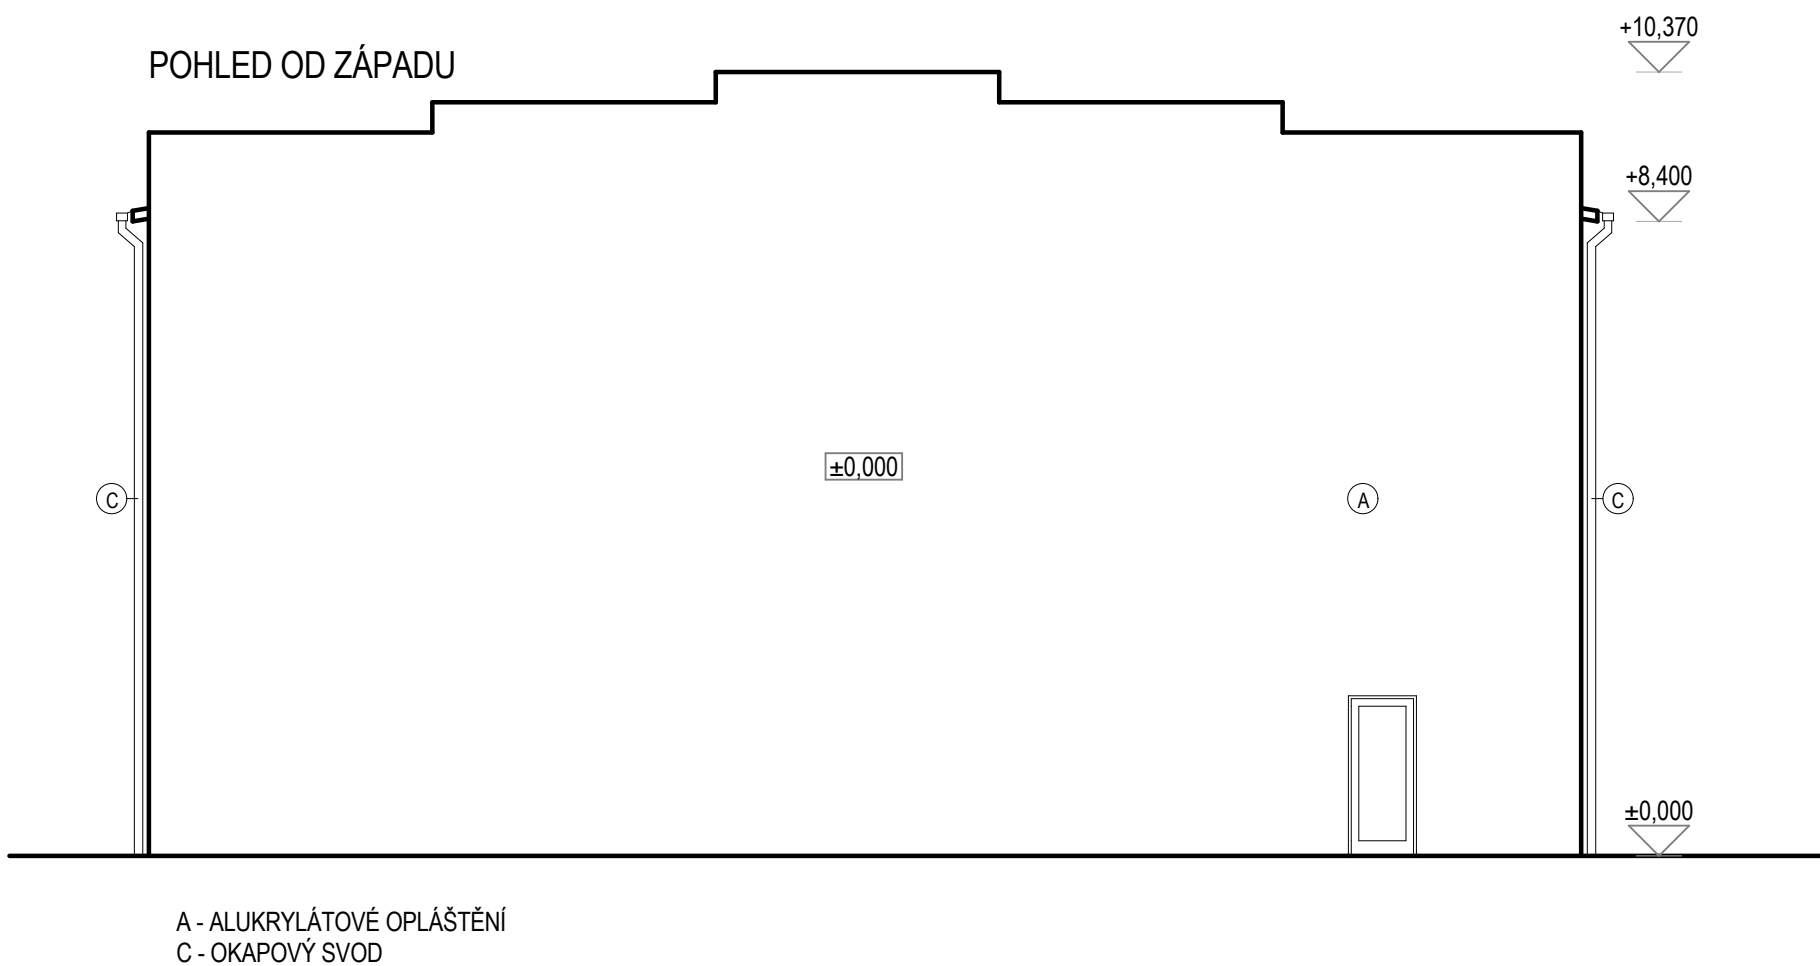

PROJEKTANT		VYPRACOVAL	
Vetom s.r.o. Zbraslavice		Tomáš Musil - firma Vetom	
STAVEBNÍK			
Obec Zbraslavice			
Zbraslavice 7, Zbraslavice, 285 21			
Energetické opatření objektu tělocvičny na parcelním čísle stavby 759 v obci Zbraslavice, k.ú. Zbraslavice		FORMÁT	A1 / 6x A4
		DATUM	9 / 2014
		TRÍDA / STUPEŇ	DSP
POHLEDY - STÁVAJÍCÍ STAV		MĚŘÍTKO	Č. VÝKRESU
		1:100	D.1.1.3