



POHLED OD SEVERU

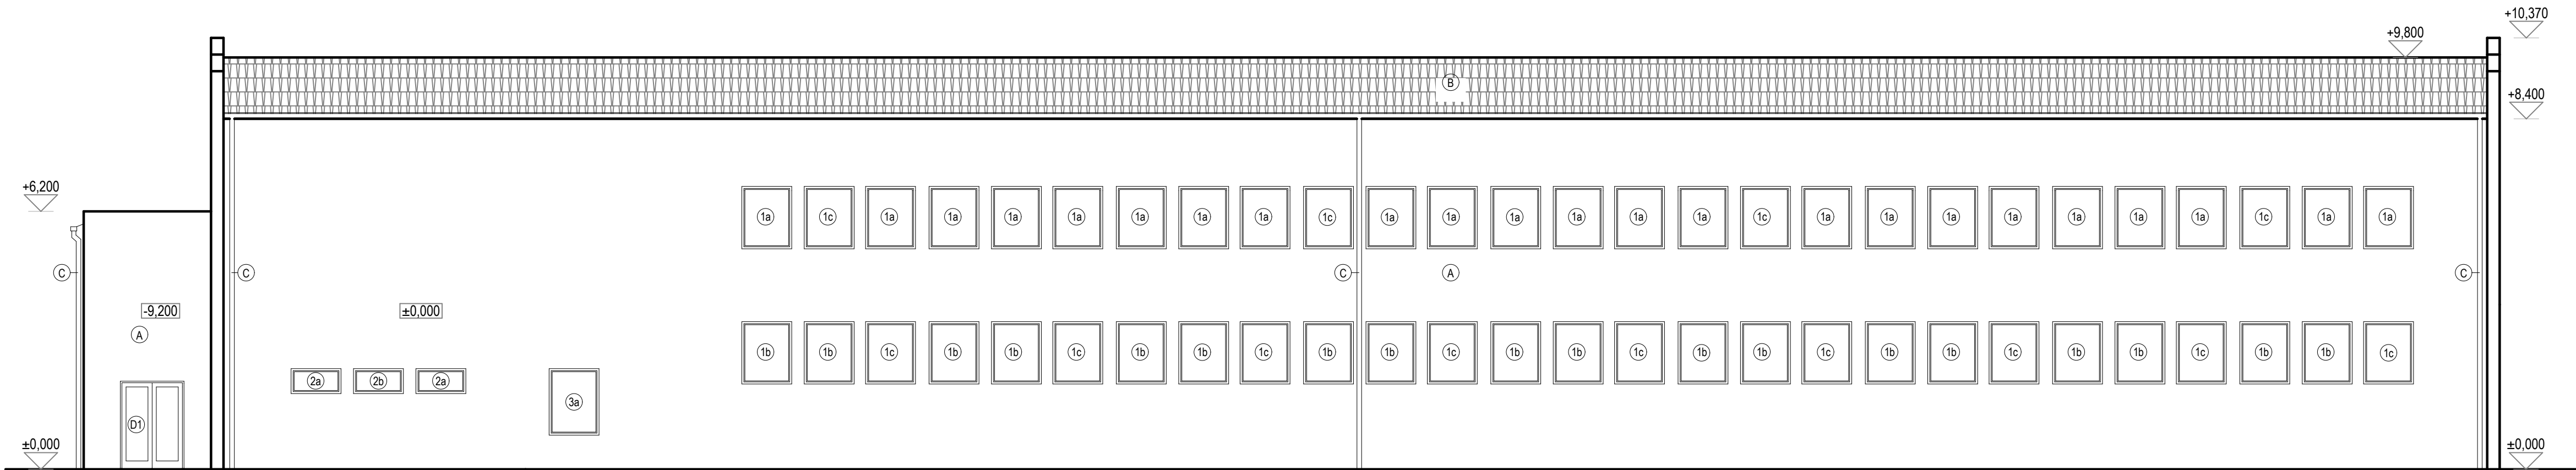

A - STĚNOVÝ PIR PANEL
B - STŘEŠNÍ PIR PANEL
C - OKAPOVÝ SVOD

1a - VIZ. SEZNAM OKENNÍCH A DVEŘNÍCH OTVORŮ
1b - VIZ. SEZNAM OKENNÍCH A DVEŘNÍCH OTVORŮ
1c - VIZ. SEZNAM OKENNÍCH A DVEŘNÍCH OTVORŮ
2a - VIZ. SEZNAM OKENNÍCH A DVEŘNÍCH OTVORŮ
2b - VIZ. SEZNAM OKENNÍCH A DVEŘNÍCH OTVORŮ
3a - VIZ. SEZNAM OKENNÍCH A DVEŘNÍCH OTVORŮ
D1 - VIZ. SEZNAM OKENNÍCH A DVEŘNÍCH OTVORŮ


POHLED OD JIHU

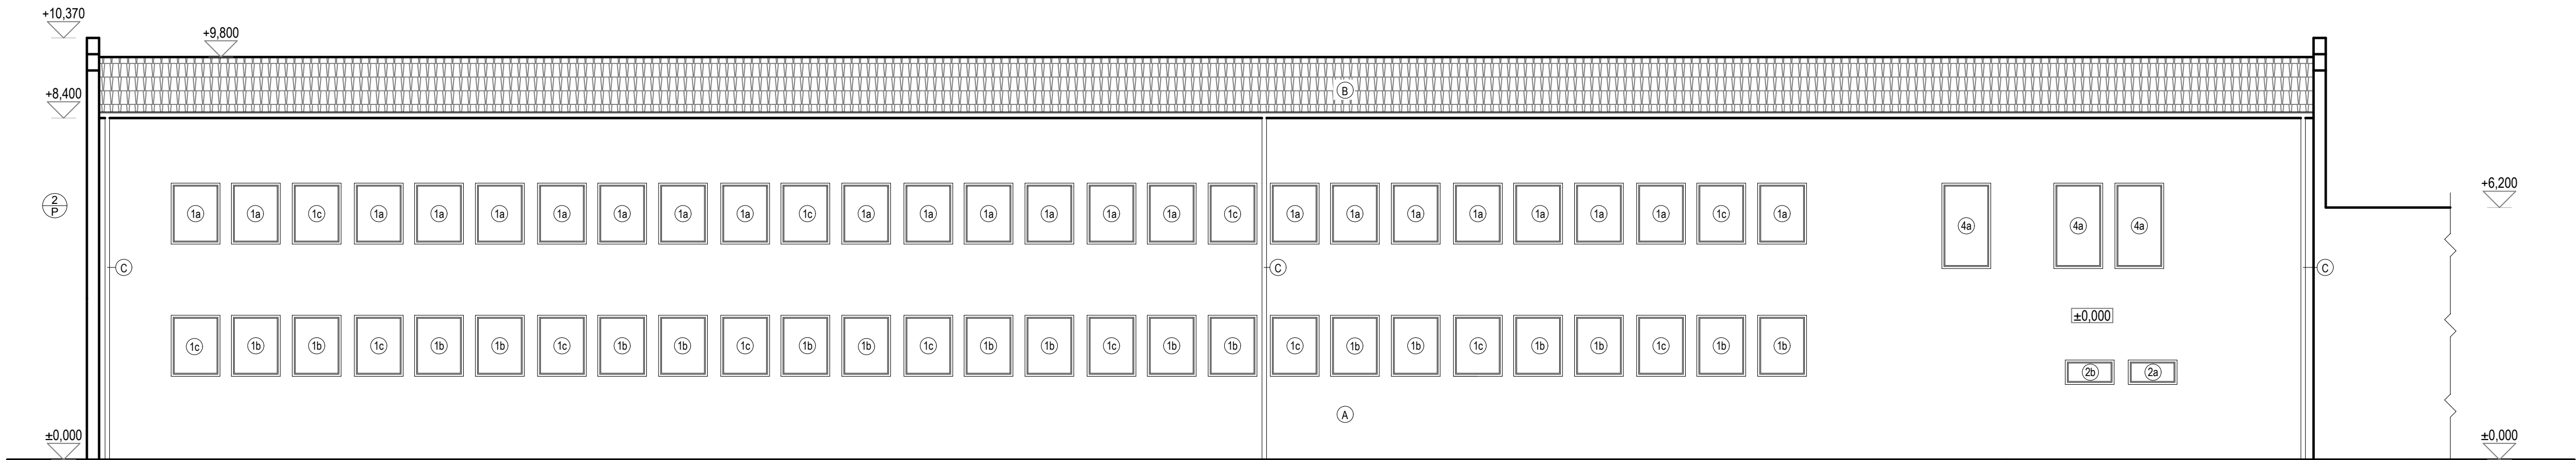

A - STĚNOVÝ PIR PANEL
B - STŘEŠNÍ PIR PANEL
C - OKAPOVÝ SVOD

1a - VIZ. SEZNAM OKENNÍCH A DVEŘNÍCH OTVORŮ
1b - VIZ. SEZNAM OKENNÍCH A DVEŘNÍCH OTVORŮ
1c - VIZ. SEZNAM OKENNÍCH A DVEŘNÍCH OTVORŮ
2a - VIZ. SEZNAM OKENNÍCH A DVEŘNÍCH OTVORŮ
2b - VIZ. SEZNAM OKENNÍCH A DVEŘNÍCH OTVORŮ
4a - VIZ. SEZNAM OKENNÍCH A DVEŘNÍCH OTVORŮ


POHLED OD VÝCHODU

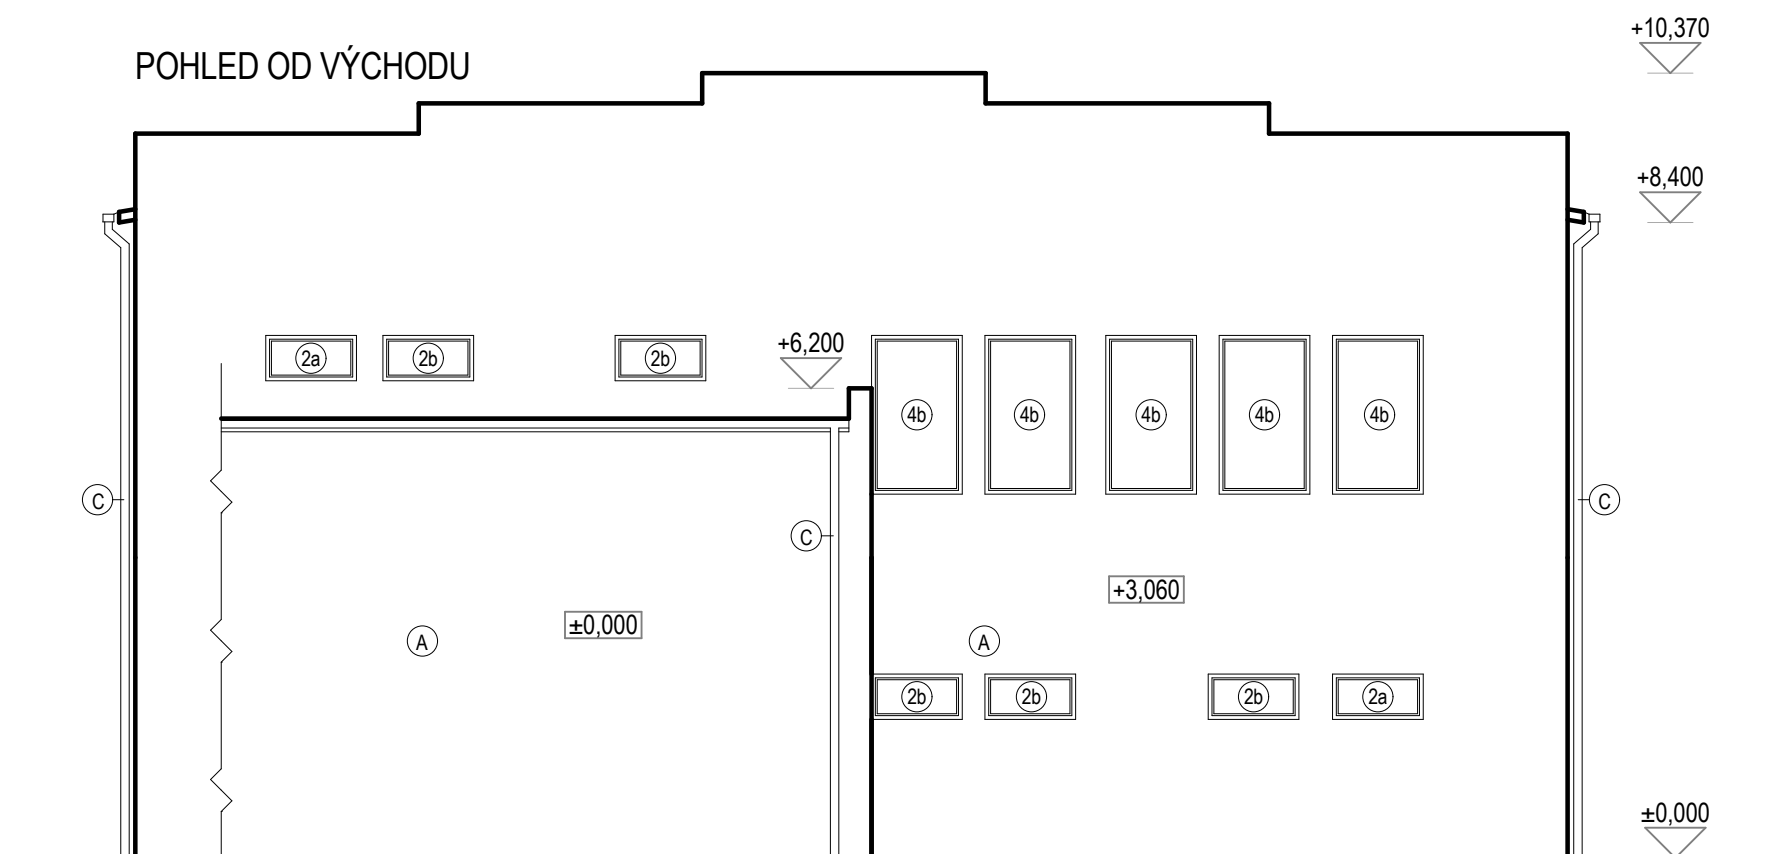

A - STĚNOVÝ PIR PANEL
C - OKAPOVÝ SVOD

2a - VIZ. SEZNAM OKENNÍCH A DVEŘNÍCH OTVORŮ
2b - VIZ. SEZNAM OKENNÍCH A DVEŘNÍCH OTVORŮ
4b - VIZ. SEZNAM OKENNÍCH A DVEŘNÍCH OTVORŮ

POHLED OD ZÁPADU

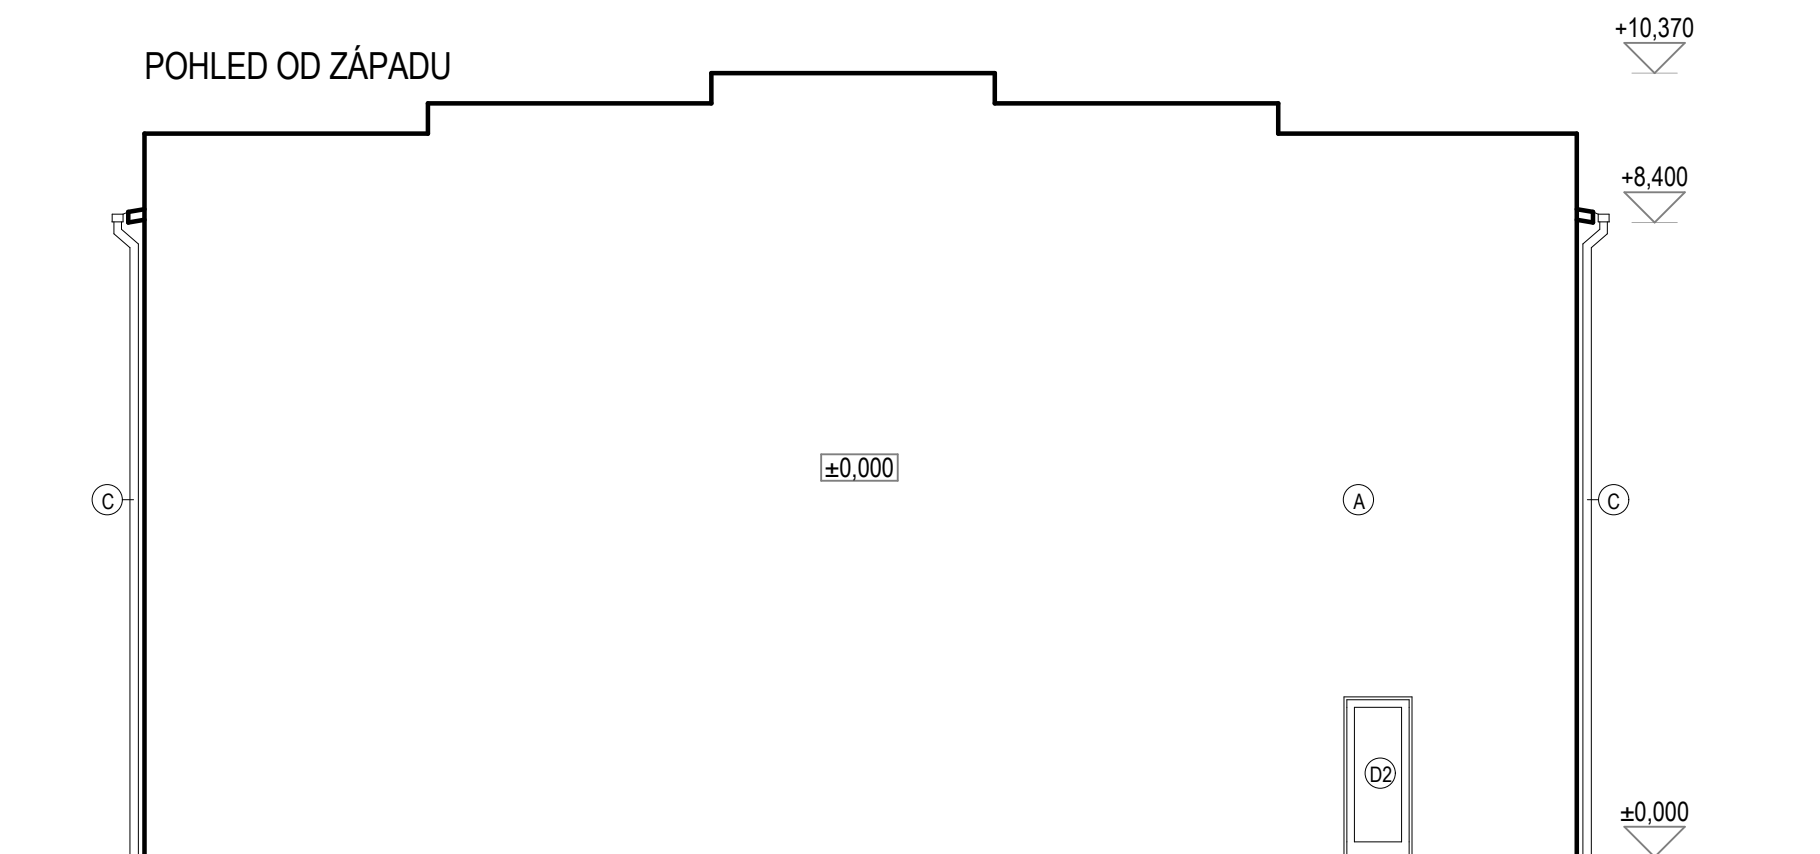

A - STĚNOVÝ PIR PANEL
C - OKAPOVÝ SVOD

D2 - VIZ. SEZNAM OKENNÍCH A DVEŘNÍCH OTVORŮ

PROJEKTANT		VYPRACOVAL			
Vetom s.r.o. Zbraslavice		Tomáš Musil - firma Vetom			
STAVEBNÍK					
Obec Zbraslavice					
Zbraslavice 7, Zbraslavice, 285 21					
Energetické opatření objektu tělocvičny na parcelním čísle stavby 759 v obci Zbraslavice, k.ú. Zbraslavice				FORMÁT	A1 / 6x A4
				DATUM	9 / 2014
				TRÍDA / STUPEŇ	DSP
POHLEDY - NOVÝ STAV				MĚŘÍTKO	Č. VÝKRESU
				1:100	D.1.1.6