


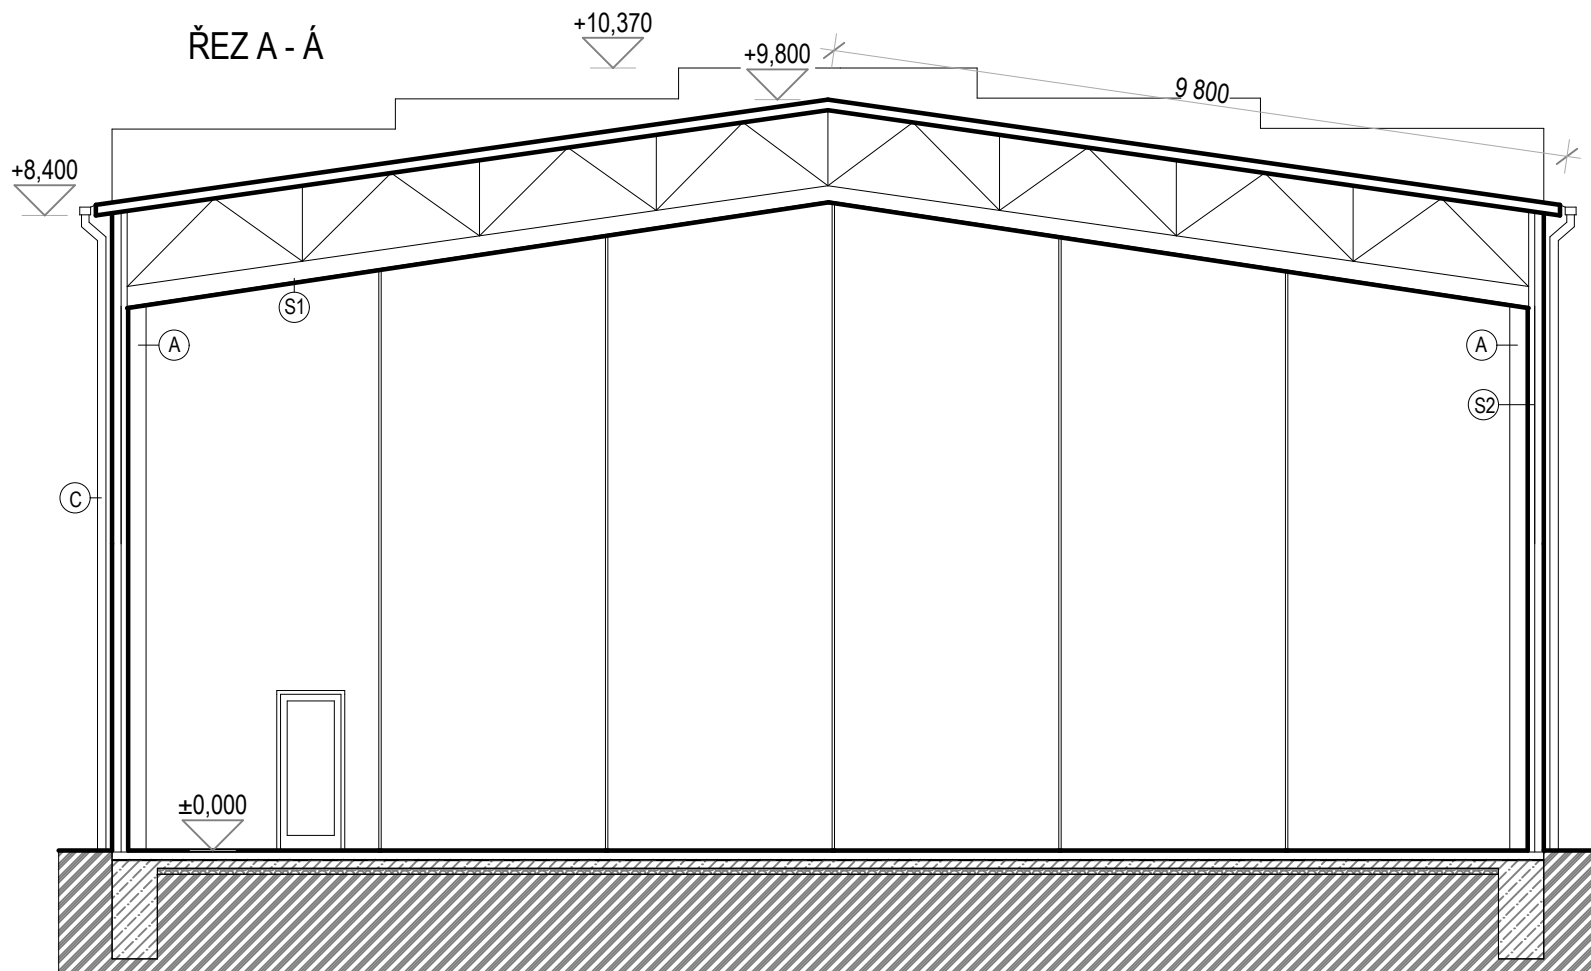

S1: SKLADBA STŘEŠNÍHO PLÁŠTĚ:

- STŘEŠNÍ PIR PANELY ($\lambda = 0,025 \text{ W/mK}$), tl. 140 mm
- OCELOVÉ PŘÍHRADOVÉ VAZNÍKY
- TEPELNÁ IZOLACE
- VNITŘNÍ TRAPÉZOVÝ PLECH

S2: SKLADBA OBVODOVÉ STĚNY:

- STĚNOVÝ PIR PANEL ($\lambda = 0,025 \text{ W/mK}$), tl. 120 mm
- OCELOVÝ ROŠT, tl. 90 mm
- OCELOVÁ KONSTRUKCE - VYZDĚNÁ, tl. 127 mm

A - OCELOVÝ SLOUP 200 + IPE 160

C - OKAPOVÝ SVOD

- ZÁKLADY JSOU POUZE ORIENTAČNÍ

- PODLAHA JE POUZE ORIENTAČNÍ

PROJEKTANT	VYPRACOVAL		
Vetom s.r.o. Zbraslavice	Tomáš Musil - firma Vetom		
STAVEBNÍK Obec Zbraslavice Zbraslavice 7, Zbraslavice, 285 21			
Energetické opatření objektu tělocvičny na parcelním čísle stavby 759 v obci Zbraslavice, k.ú. Zbraslavice		FORMÁT	A4 / 1x A4
		DATUM	9 / 2014
		TŘÍDA / STUPEŇ	DSP
ŘEZ A - Á - NOVÝ STAV		MĚŘÍTKO 1:100	Č. VÝKRESU D.1.1.7