


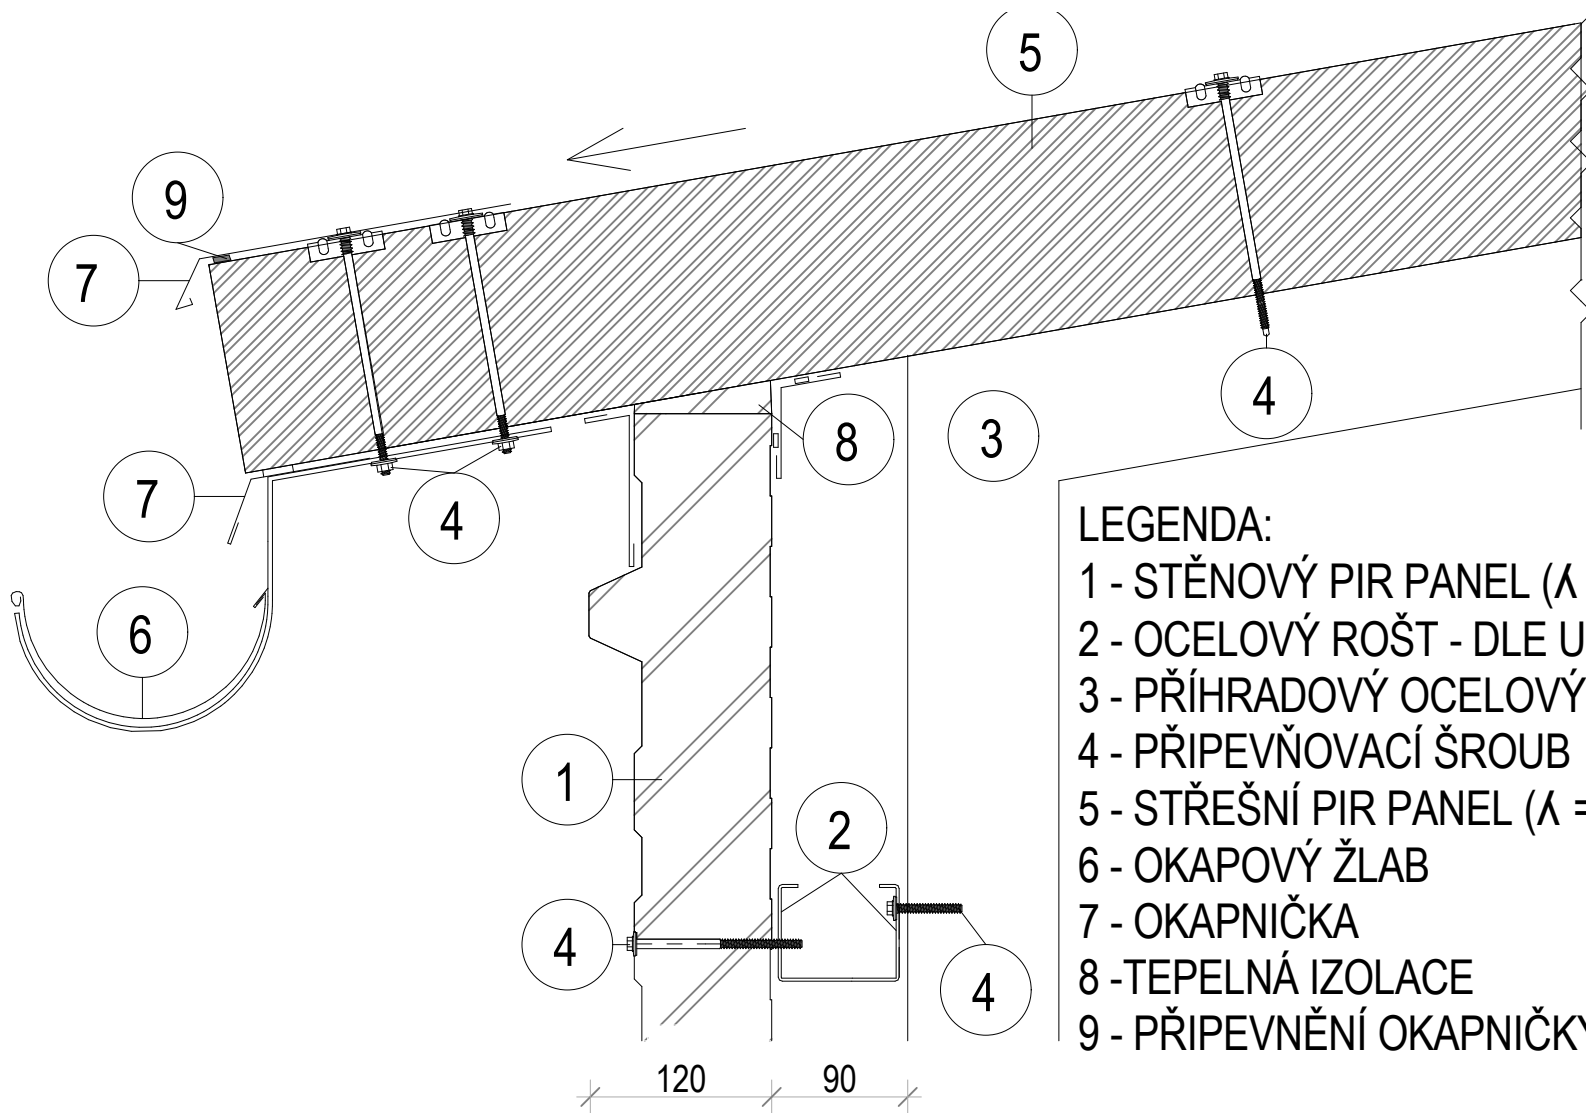

LEGENDA:

- 1 - STĚNOVÝ PIR PANEL ($\lambda = 0,025 \text{ W/mK}$), tl. 120 mm
- 2 - OCELOVÝ ROŠT - DLE UŽITÉ TECHNOLOGIE, tl. 90 mm
- 3 - PŘÍHRADOVÝ OCELOVÝ VAZNÍK
- 4 - PŘIPEVNŮVACÍ ŠROUB
- 5 - STŘEŠNÍ PIR PANEL ($\lambda = 0,025 \text{ W/mK}$), tl. 140 mm
- 6 - OKAPOVÝ ŽLAB
- 7 - OKAPNIČKA
- 8 - TEPELNÁ IZOLACE
- 9 - PŘIPEVNĚNÍ OKAPNIČKY - TMEL

- OCELOVÝ ROŠT DLE NÁVRHU VÝROBCE
 - UCHYCENÍ STĚNOVÉHO PIR PANELU DO
 OCELOVÉ KONSTRUKCE PO 500 mm

PROJEKTANT	VYPRACOVAL		
Vetom s.r.o. Zbraslavice	Tomáš Musil - firma Vetom		
STAVEBNÍK	Obec Zbraslavice		
Zbraslavice 7, Zbraslavice, 285 21			
Energetické opatření objektu tělocvičny na parcelním čísle stavby 759 v obci Zbraslavice, k.ú. Zbraslavice		FORMÁT	A4 / 1x A4
		DATUM	9 / 2014
		TŘÍDA / STUPEŇ	DSP
DETAIL NAPOJENÍ STŘEŠNÍHO PIR PANELU NA STĚNOVÝ PIR PANEL		MĚŘÍTKO	Č. VÝKRESU
		1:5	D.1.1.9