


SEZNAM STAVEBNÍCH OBJEKTŮ:

- 101 - MÍSTNÍ KOMUNIKACE A CHODNÍKY VČETNĚ ZASTÁVEK
- 102 - PŘELOŽKA SILNICE III/35
- 180 - DOPRAVNÍ OPATŘENÍ
- 190,1 - DOPRAVNÍ ZNAČENÍ
- 301 - ODVOJENÍ
- 310 - STAVĚNÍ ÚPRAVY KASNY - SOUVISEJÍCÍ STAVBA
- 401 - VĚRNÉ OSVĚTLENÍ
- 402 - PŘELOŽKA KABLU CENY
- 403 - ANI PŘÍROBNÉ DOBĚDECH STANIC - SOUVISEJÍCÍ STAVBA, propojení ČZ
- 404 - DOBĚDECH STANICE ELEKTROMOBILU
- 601 - VEGETAČNÍ ÚPRAVY, REKULTIVACE
- 602 - MĚSTSKÝ MOBILÁR
- 603 - SOCHA FRANTIŠKA SOUKUPA - SOUVISEJÍCÍ STAVBA

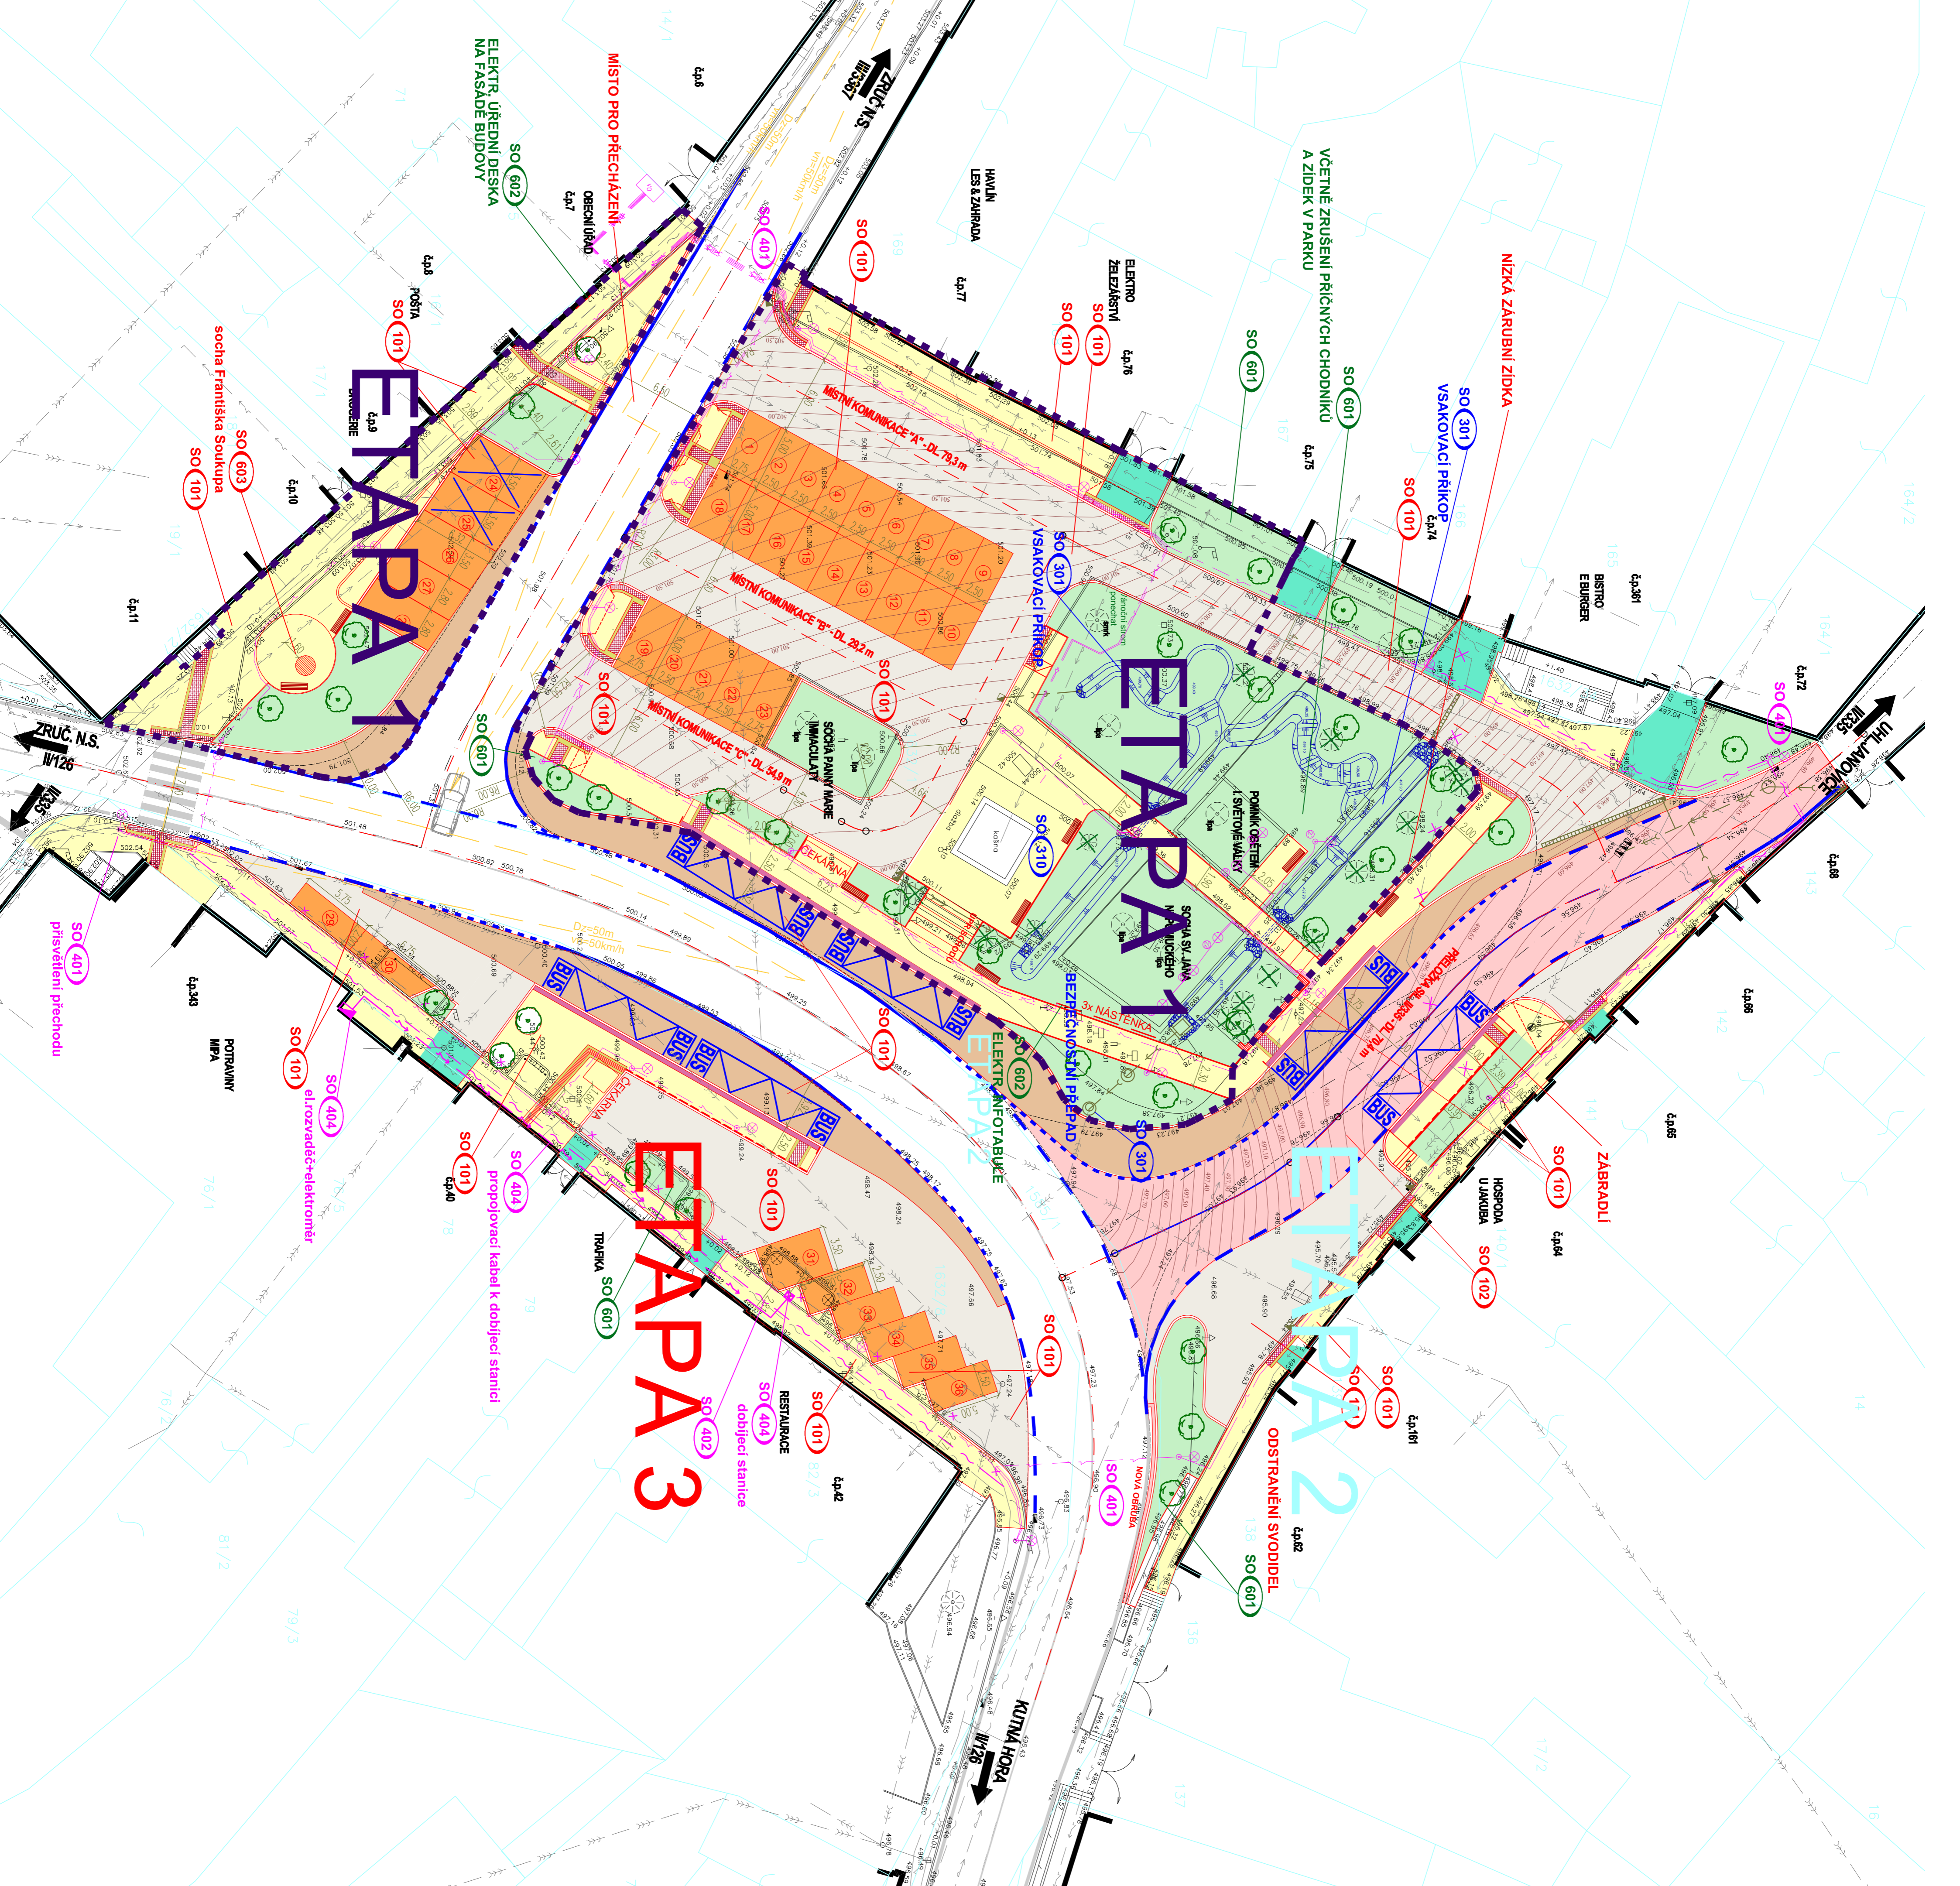


LEGENDA:

- PLOCHY:**
- TRAVNATÁ PLOCHA
 - NOVÉ CHODNÍKY - MOZAIKA
 - CHODNÍKOVY PŘEJEZDY A SÍPZDY K NEMOTOSTĚM - DROBNÁ ŽULOVÁ TLAZNA
 - PARKOVACÍ STÁNÍ - DROBNÁ ŽULOVÁ TLAZNA DLAŽBA SVĚTLA
 - MÍSTNÍ KOMUNIKACE - DROBNÁ ŽULOVÁ DLAŽBA TLAVAVÁ
 - AUTORISOVÉ ZÁLVY - VĚLKÁ ŽULOVÁ DLAŽBA
 - SILNICE - ASFALTOVÝ KRVT
 - RELIEFNÍ DLAŽBA - PRO NEVODNĚ (BLASTBYTON)
 - LENUJÍCÍ HLADKÁ DLAŽBA
 - KONTRASTNÍ PÁS U ZASTÁVKY BUS
 - UMĚLA VODICÍ ČTNE

- PŘEKY:**
- VYSADBA NOVOYCH STROMŮ
 - VYKÁČENÍ DŘEVIN (PŘEVÁŽNĚ JEHLIČNATÝCH)
 - LAVIČKA
 - STAVAJÍCÍ VODKOVÉ ZNAČENÍ
 - NOVĚ DOBROVĚNĚ VODKOVÉ ZNAČENÍ
 - VSAKOVACÍ PŘÍKOP
 - KANALIZAČNÍ MŮKA

- INŽENÝRSKÉ SÍŤE:**
- SÍŤOVACÍ KABELEJ CENY - STAVAJÍCÍ
 - SÍŤOVÉ KABELEJ VEČEZ - STAVAJÍCÍ
 - JEDNOTNÁ KANALIZACE - STAVAJÍCÍ
 - VODKOVODY - STAVAJÍCÍ
 - PŘELOŽKA SÍŤE KABELEJ CENY
 - NN NÁVADĚJÍ KABELEJ PRO DOBĚDECH STANICE
 - KABELEJ VĚK OSVĚTLENÍ + NÁVADĚJÍ KABELEJ KASNY A INFO TABULE A DAT KABELEJ INFO TABULE
 - NÁVĚH ODPVODNĚNÍ KOMUNIKACE

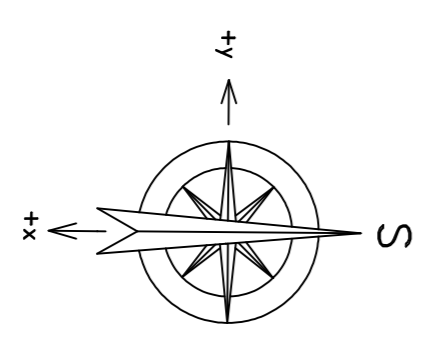

SOUDAVÝ SYSTÉM „ITSK“
VYSKOVÝ SYSTÉM „BIV“

| | | | |
|--|--|--|---------------------------------|
| VYPRACOVATEL: Ing. Tereza Šimková | ZOPR. PROJEKTANT: Ing. Tomáš Kaplan | TECHNICKÁ KONTROLA: Ing. Hana Kaplanová | PROJEKTANT: TECHINERA |
| INVESTOR: Obec Zbraslavice Náměstí 7, 285 21 | GRADU: Středotěcký Kutná Hora | DATA: ZÁŘÍ 2022 | STUPĚŇ: DŮSP |
| ACKE: Revitalizace náměstí Zbraslavice | MĚRÍTKO: 1:250 | C. PRÍLOHY: C.3 | C. PÁRE: DŮSP |
| OSBAH: ETAPIZACE STAVBY | | | |