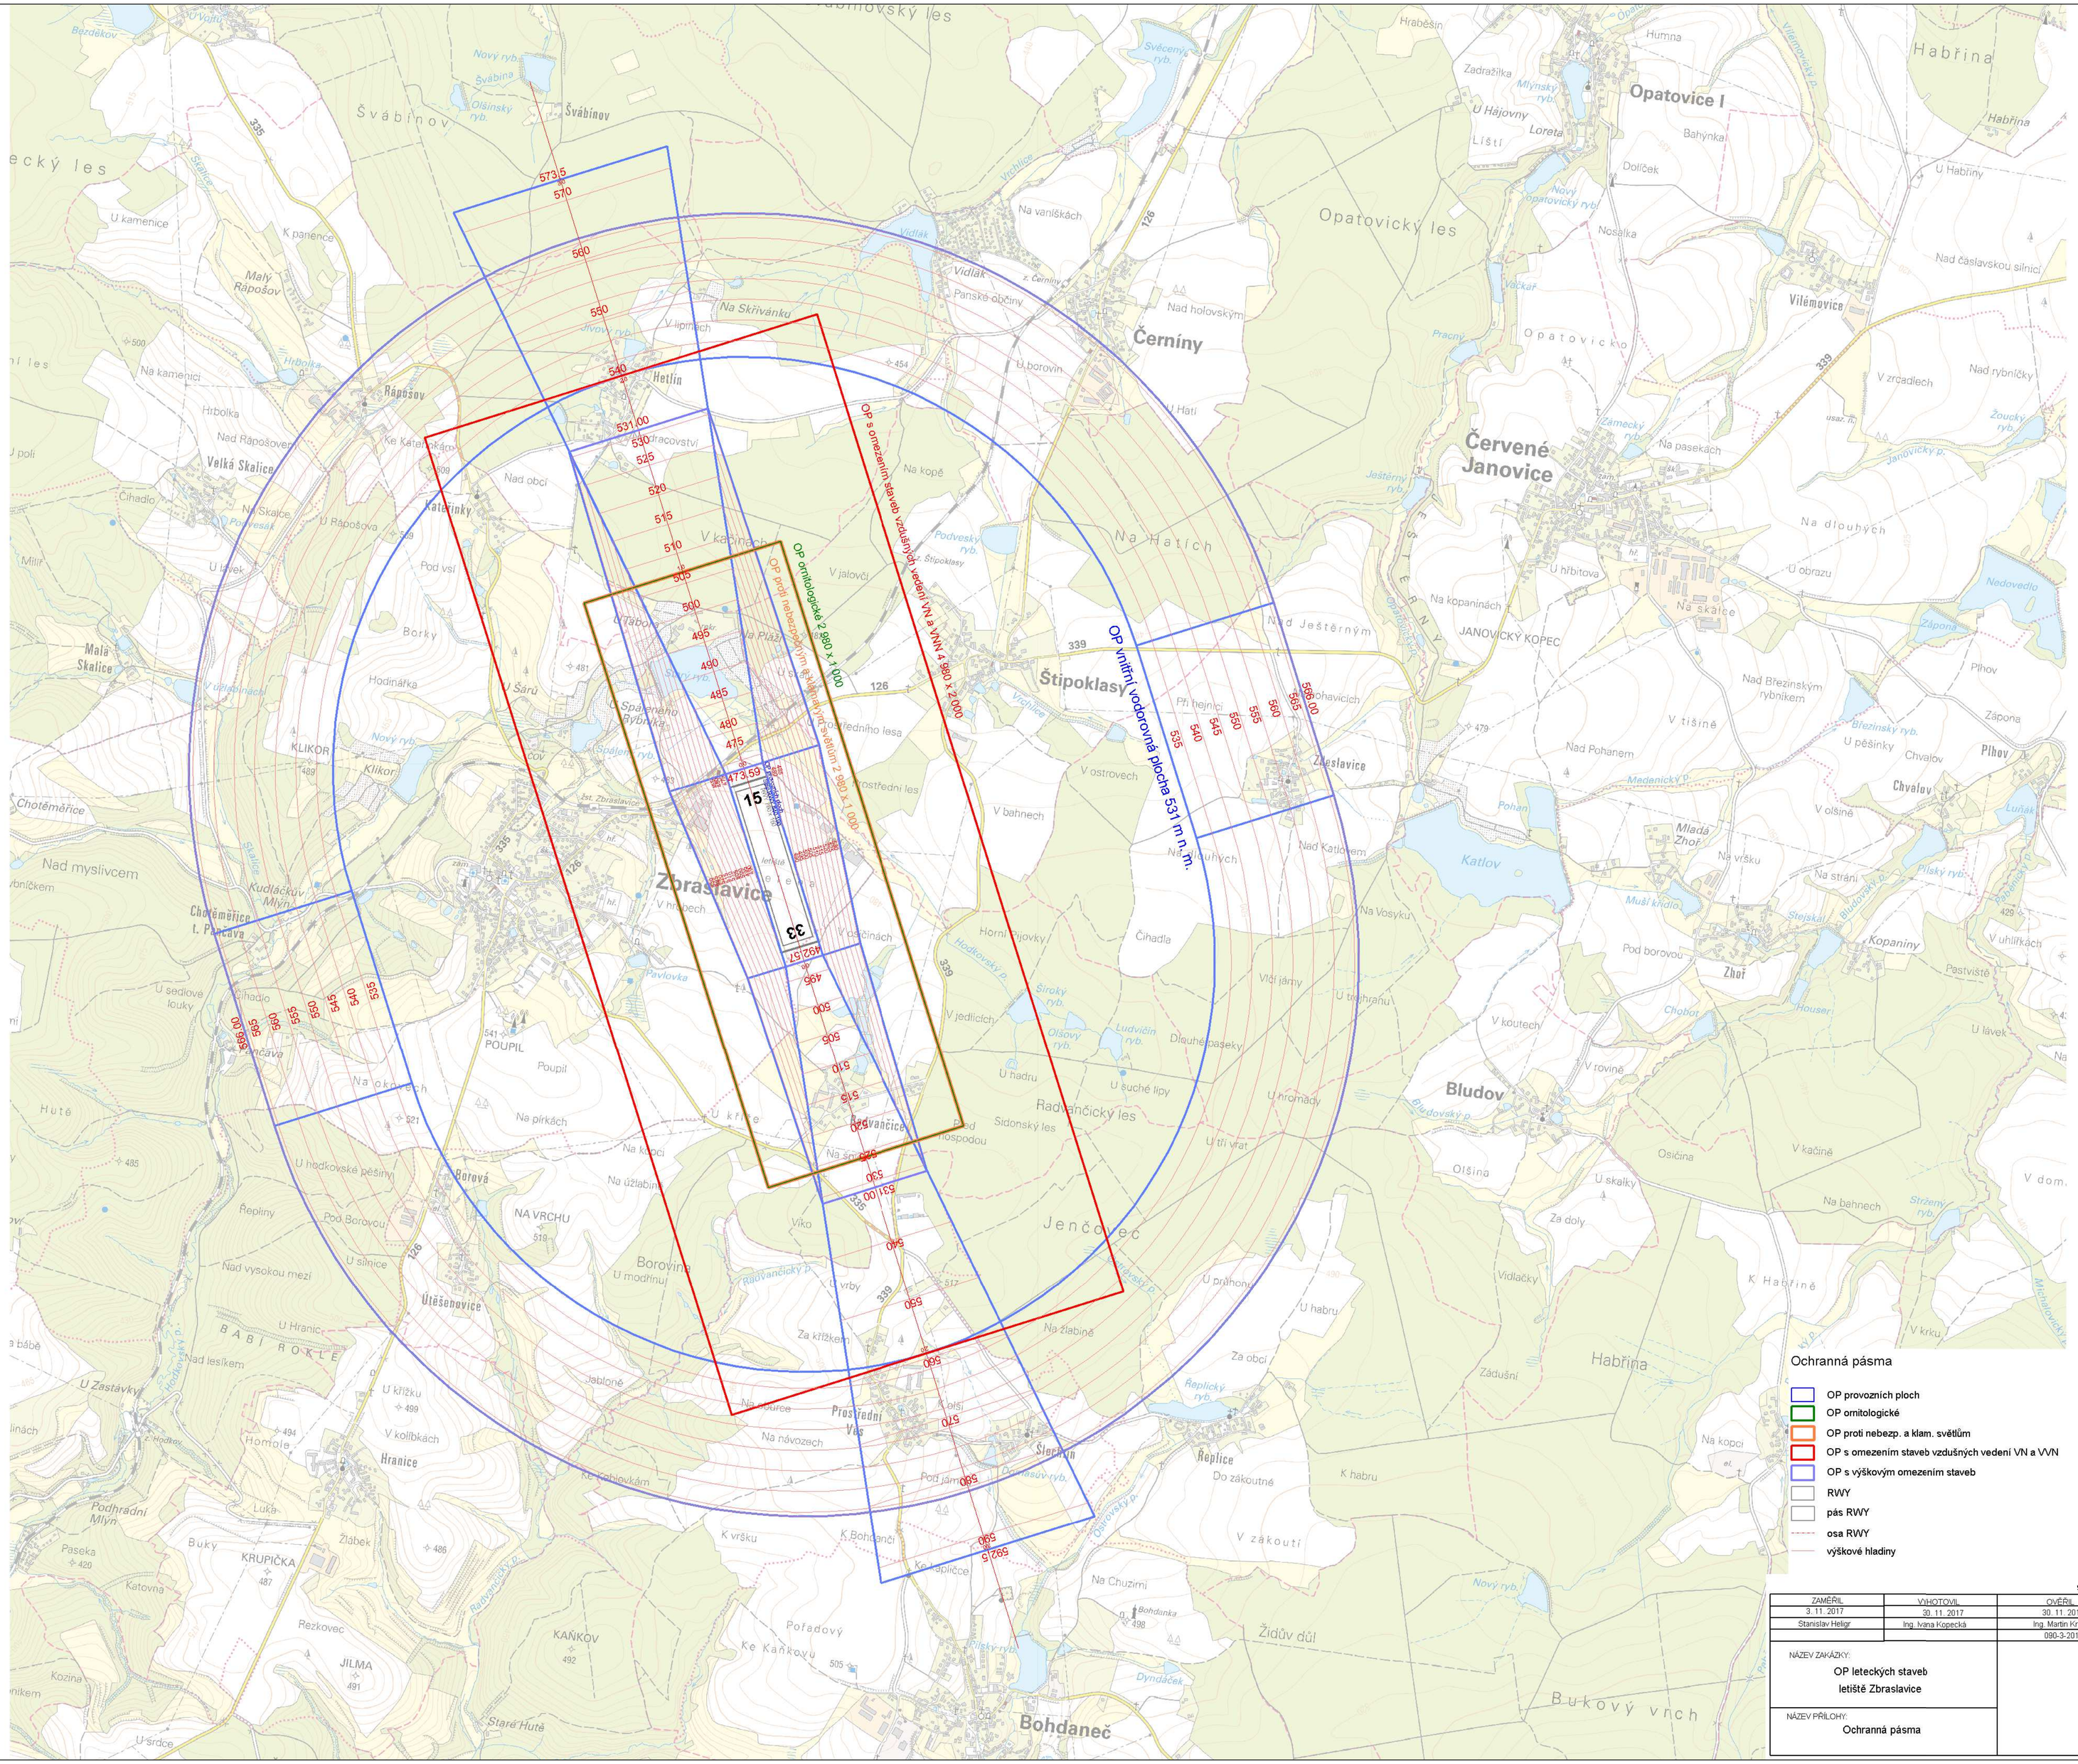

OBJEDNATEL:
Aeroklub Zbraslavice z. s.
K Letišti 252
285 21 Zbraslavice

souřadnicový systém: S-JTSK, výškový systém: Bpv

ZAMĚŘIL	VYHOTOVIL	OVĚŘIL
3. 11. 2017	30. 11. 2017	30. 11. 2017
Stanislav Heligr	Ing. Ivana Kopecká	Ing. Martin Krejčík
		090-3-2017

NÁZEV ZAKÁZKY:
OP leteckých staveb
letiště Zbraslavice

NÁZEV PŘÍLOHY:
Ochranná pásma

GEODÉZIE TOPOS a. s.

DATUM	30. 11. 2017
MĚŘÍTKO	1 : 15 000
FORMÁT	A1
ČÍSLO VÝKRESU	B1
PARÉ	1