


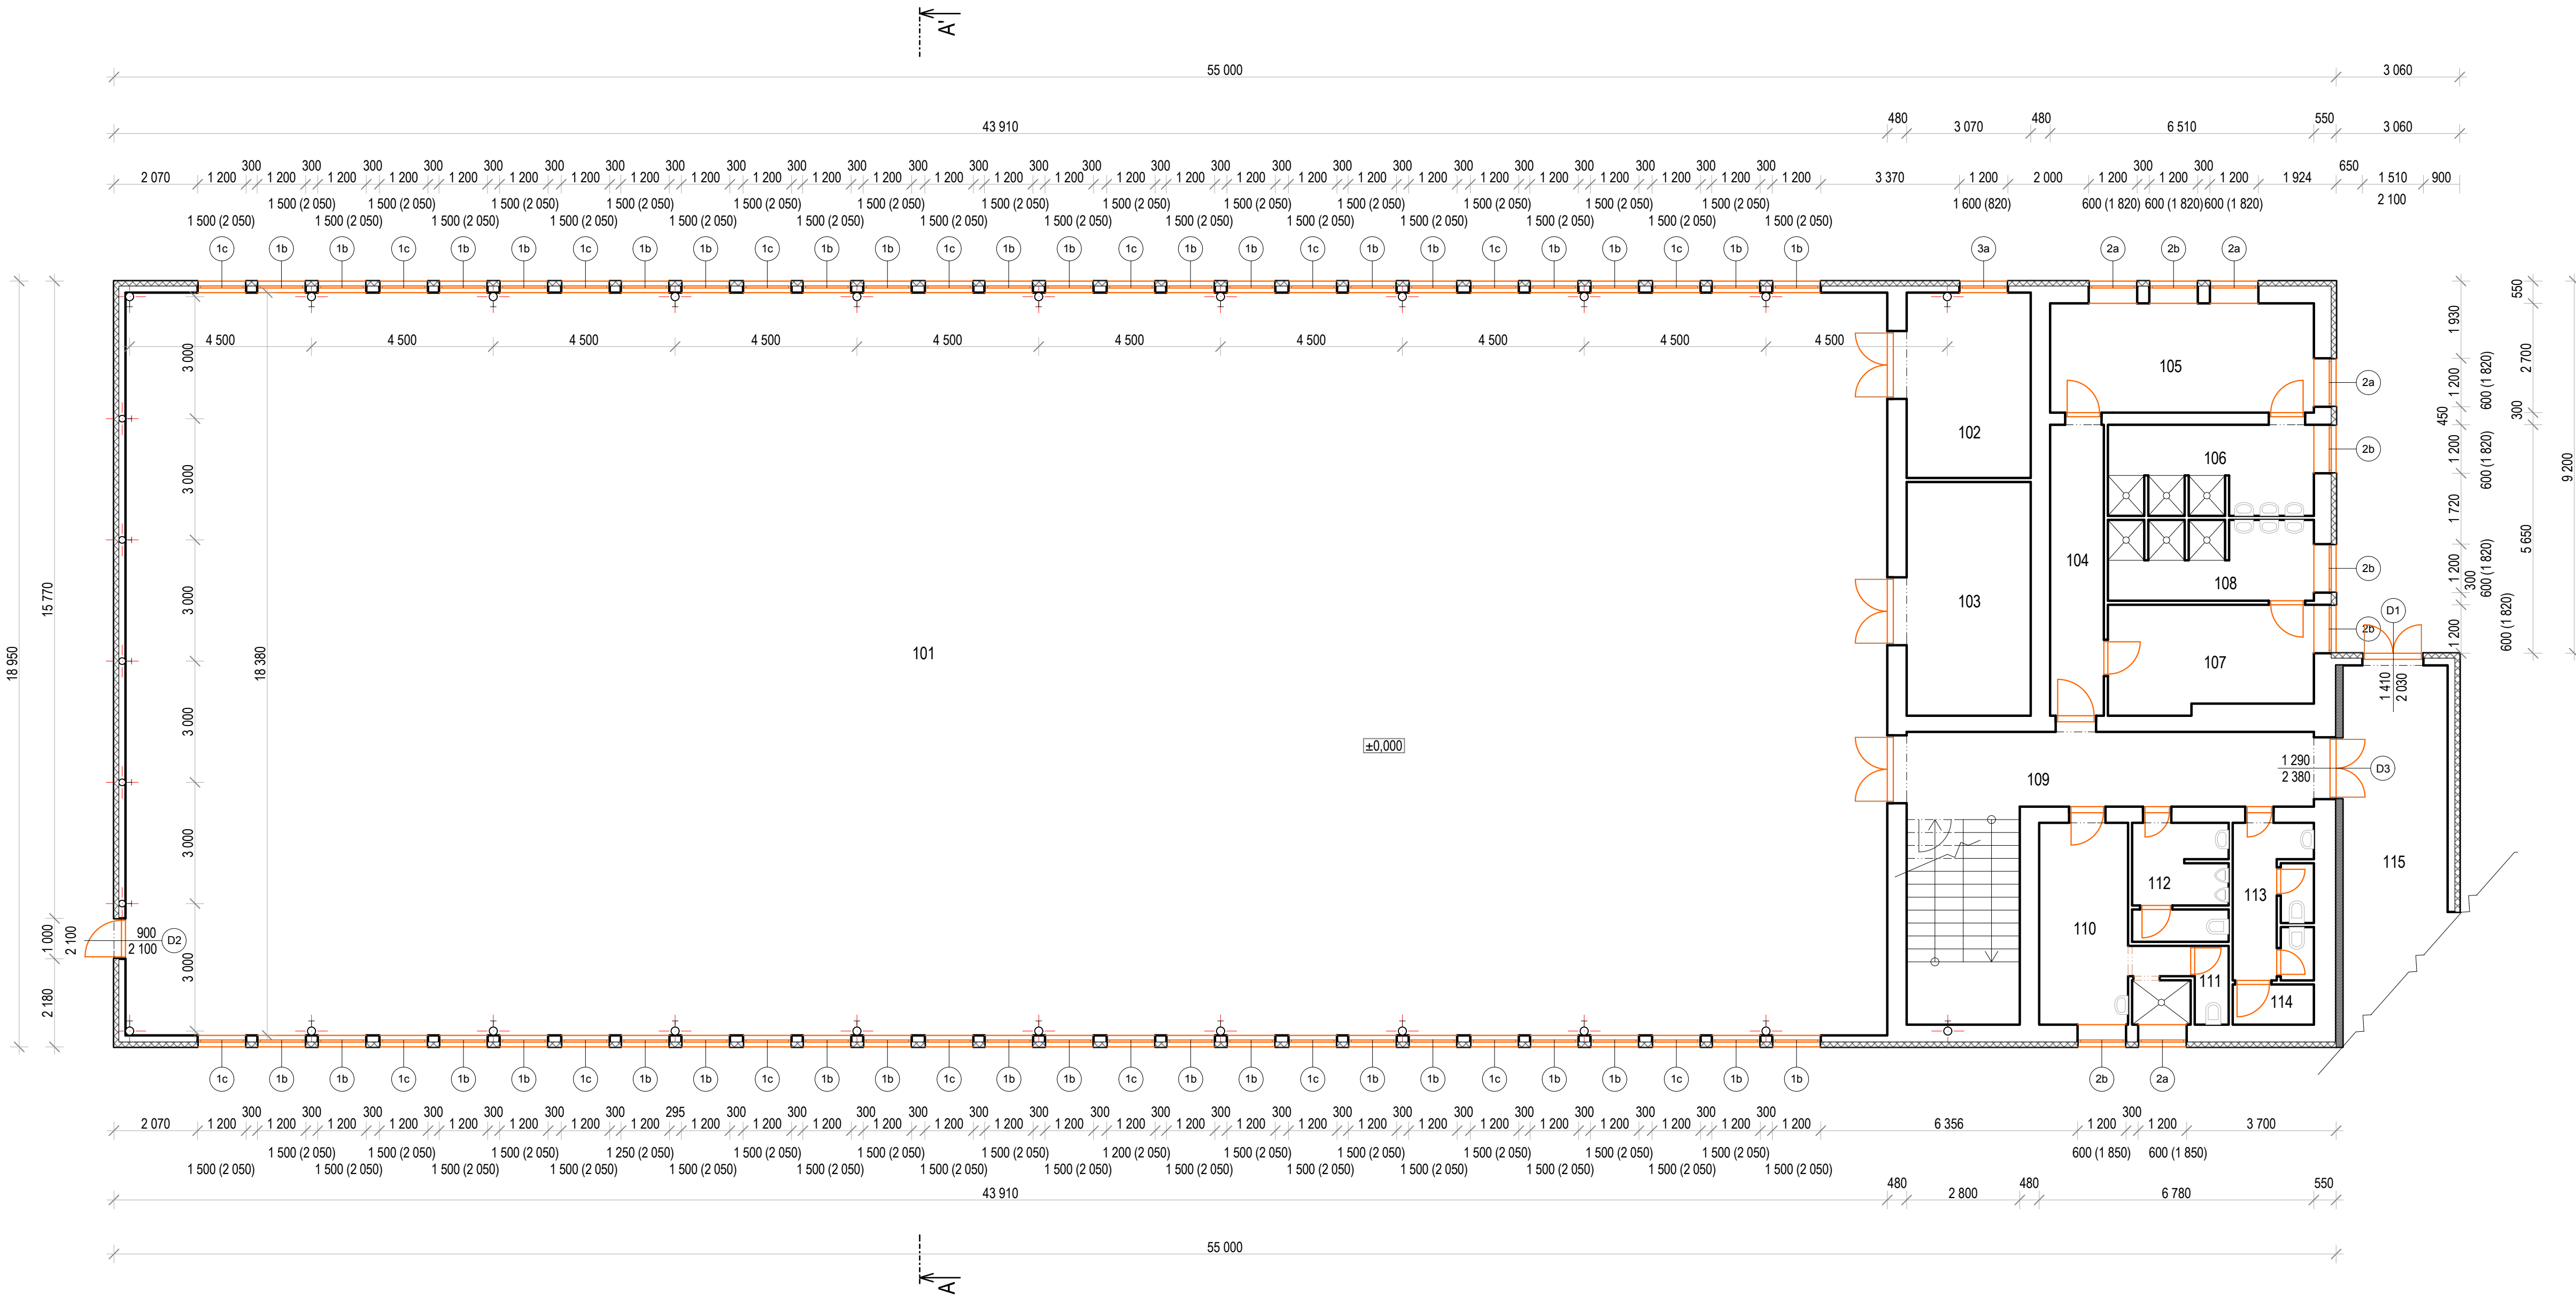

TABULKA MÍSTNOSTÍ	
OZN.	ÚČEL MÍSTNOSTI
101	TĚLOCVÍČNA
102	SKLAD NÁŘADÍ
103	SKLAD NÁŘADÍ
104	CHODBA
105	ŠATNA
106	UMÝVÁRNA
107	ŠATNA
108	UMÝVÁRNA
109	CHODBA
110	ŠATNA A UMÝVÁRNA MŠ
111	WC
112	WC MUŽI
113	WC ŽENY
114	ÚKLIDOVÁ KOMORA
115	SPOJOVACÍ CHODBA

TABULKA DVEŘÍ				
OZN.	L / P	TYP DVEŘÍ	S x V (mm)	POČET KS. POZNÁMKA
D1	L+P	HLINIKOVÉ DVOUKŘÍDLÉ DVEŘE	1 410 x 2 030	1 U _g = 1,2 W/m ² K
D2	P	PLASTOVÉ JEDNOKŘÍDLÉ DVEŘE	900 x 2 100	1 U _g = 1,2 W/m ² K
D3	L+P	HLINIKOVÉ DVOUKŘÍDLÉ DVEŘE	1 290 x 2 380	1 U _g = 1,2 W/m ² K

TABULKA OKEN				
OZN.	TYP OKEN	S x V (mm)	POČET KS.	POZNÁMKA
1b	PLASTOVÉ OKNO	1 200 x 1 500	36	U _g = 1,1 W/m ² K
1c	PLASTOVÉ OKNO	1 200 x 1 500	18	U _g = 1,1 W/m ² K
2a	PLASTOVÉ OKNO	1 200 x 600	4	U _g = 1,1 W/m ² K
2b	PLASTOVÉ OKNO	1 200 x 600	5	U _g = 1,1 W/m ² K
3a	PLASTOVÉ OKNO	1 200 x 1 600	1	U _g = 1,1 W/m ² K

LEGENDA MATERIÁLU:

- NOVÁ ZATEPLENÁ KONSTRUKCE - PIR PANELY, tl. 120 mm
- TEPELNÁ IZOLACE - MINERÁLNÍ VATA, tl. 160 mm

S

- POZNÁMKA:
- BUDE PROVEDENA DEMONTÁŽ STÁVAJÍCÍCH DVEŘÍ A MONTÁŽ NOVÝCH DVEŘÍ, VČETNĚ ZAČISTĚNÍ OSTĚNÍ
 - NOVÉ DODÁVANÉ PLASTOVÉ DVEŘE: U_g = 1,2 W/m²K
 - NOVÉ DODÁVANÉ HLINIKOVÉ DVEŘE: U_g = 1,2 W/m²K
 - BUDE PROVEDENA DEMONTÁŽ STÁVAJÍCÍCH OKEN A MONTÁŽ NOVÝCH OKEN, VČETNĚ VNITŘNÍCH A VNĚJŠÍCH PARAPETŮ A ZAČISTĚNÍ OSTĚNÍ
 - NOVÉ DODÁVANÁ PLASTOVÁ OKNA: U_g = 1,1 W/m²K
 - BUDE PROVEDENA DEMONTÁŽ STÁVAJÍCÍHO ALUKRYTOVÉHO OPLÁŠTĚNÍ, VČETNĚ JEJICH LIKVIDACE
 - BUDE PROVEDENO NOVÉ OPLÁŠTĚNÍ Z PIR PANELŮ, tl. 120 mm, SOUČINITEL TEPELNÉ VODIVOSTI $\lambda = 0,025$ W/mK
 - BUDE PROVEDENA DEMONTÁŽ STÁVAJÍCÍCH STŘEŠNÍCH TRAPÉZOVÝCH PLECHŮ, VČETNĚ JEJICH LIKVIDACE
 - BUDE PROVEDENA MONTÁŽ NOVÝCH STŘEŠNÍCH PIR PANELŮ, tl. 140 mm, SOUČINITEL TEPELNÉ VODIVOSTI $\lambda = 0,025$ W/mK
 - BUDE PROVEDENA DEMONTÁŽ A ZPĚTNÁ MONTÁŽ HROMOSVODŮ
 - V MÍSTNOSTI 115 BUDE PROVEDENO ZATEPLENÍ MINERÁLNÍ VATOU, tl. 160 mm, SOUČINITEL TEPELNÉ VODIVOSTI $\lambda = 0,037$ W/mK
 - ZATEPLENÍ BUDE PROVEDENO NA VNITŘNÍ NOSNÉ ZDI
 - APLIKACE ETICS, ZAKONČENÍ STĚRKOU S VÝZTUŽNOU TKANINOU + PENETRACE - 2 x MALBA, DEMONTÁŽ + MONTÁŽ ELEKTROINSTALACE

PROJEKTANT	VYPRACOVAL	FORMÁT	A1 / 6x A4
Vetom s.r.o. Zbraslavice	Tomáš Musil - firma Vetom		
STAVEBNÍK	Obec Zbraslavice		
Zbraslavice 7, Zbraslavice, 285 21		DATUM	9 / 2014
Energetické opatření objektu tělocvičny na parcelním čísle stavby 759 v obci Zbraslavice, k.ú. Zbraslavice		TŘÍDA / STUPEŇ	DSP
PŮDORYS 1.NP - NOVÝ STAV		MĚŘÍTKO	Č. VÝKRESU
		1:100	D.1.1.4