


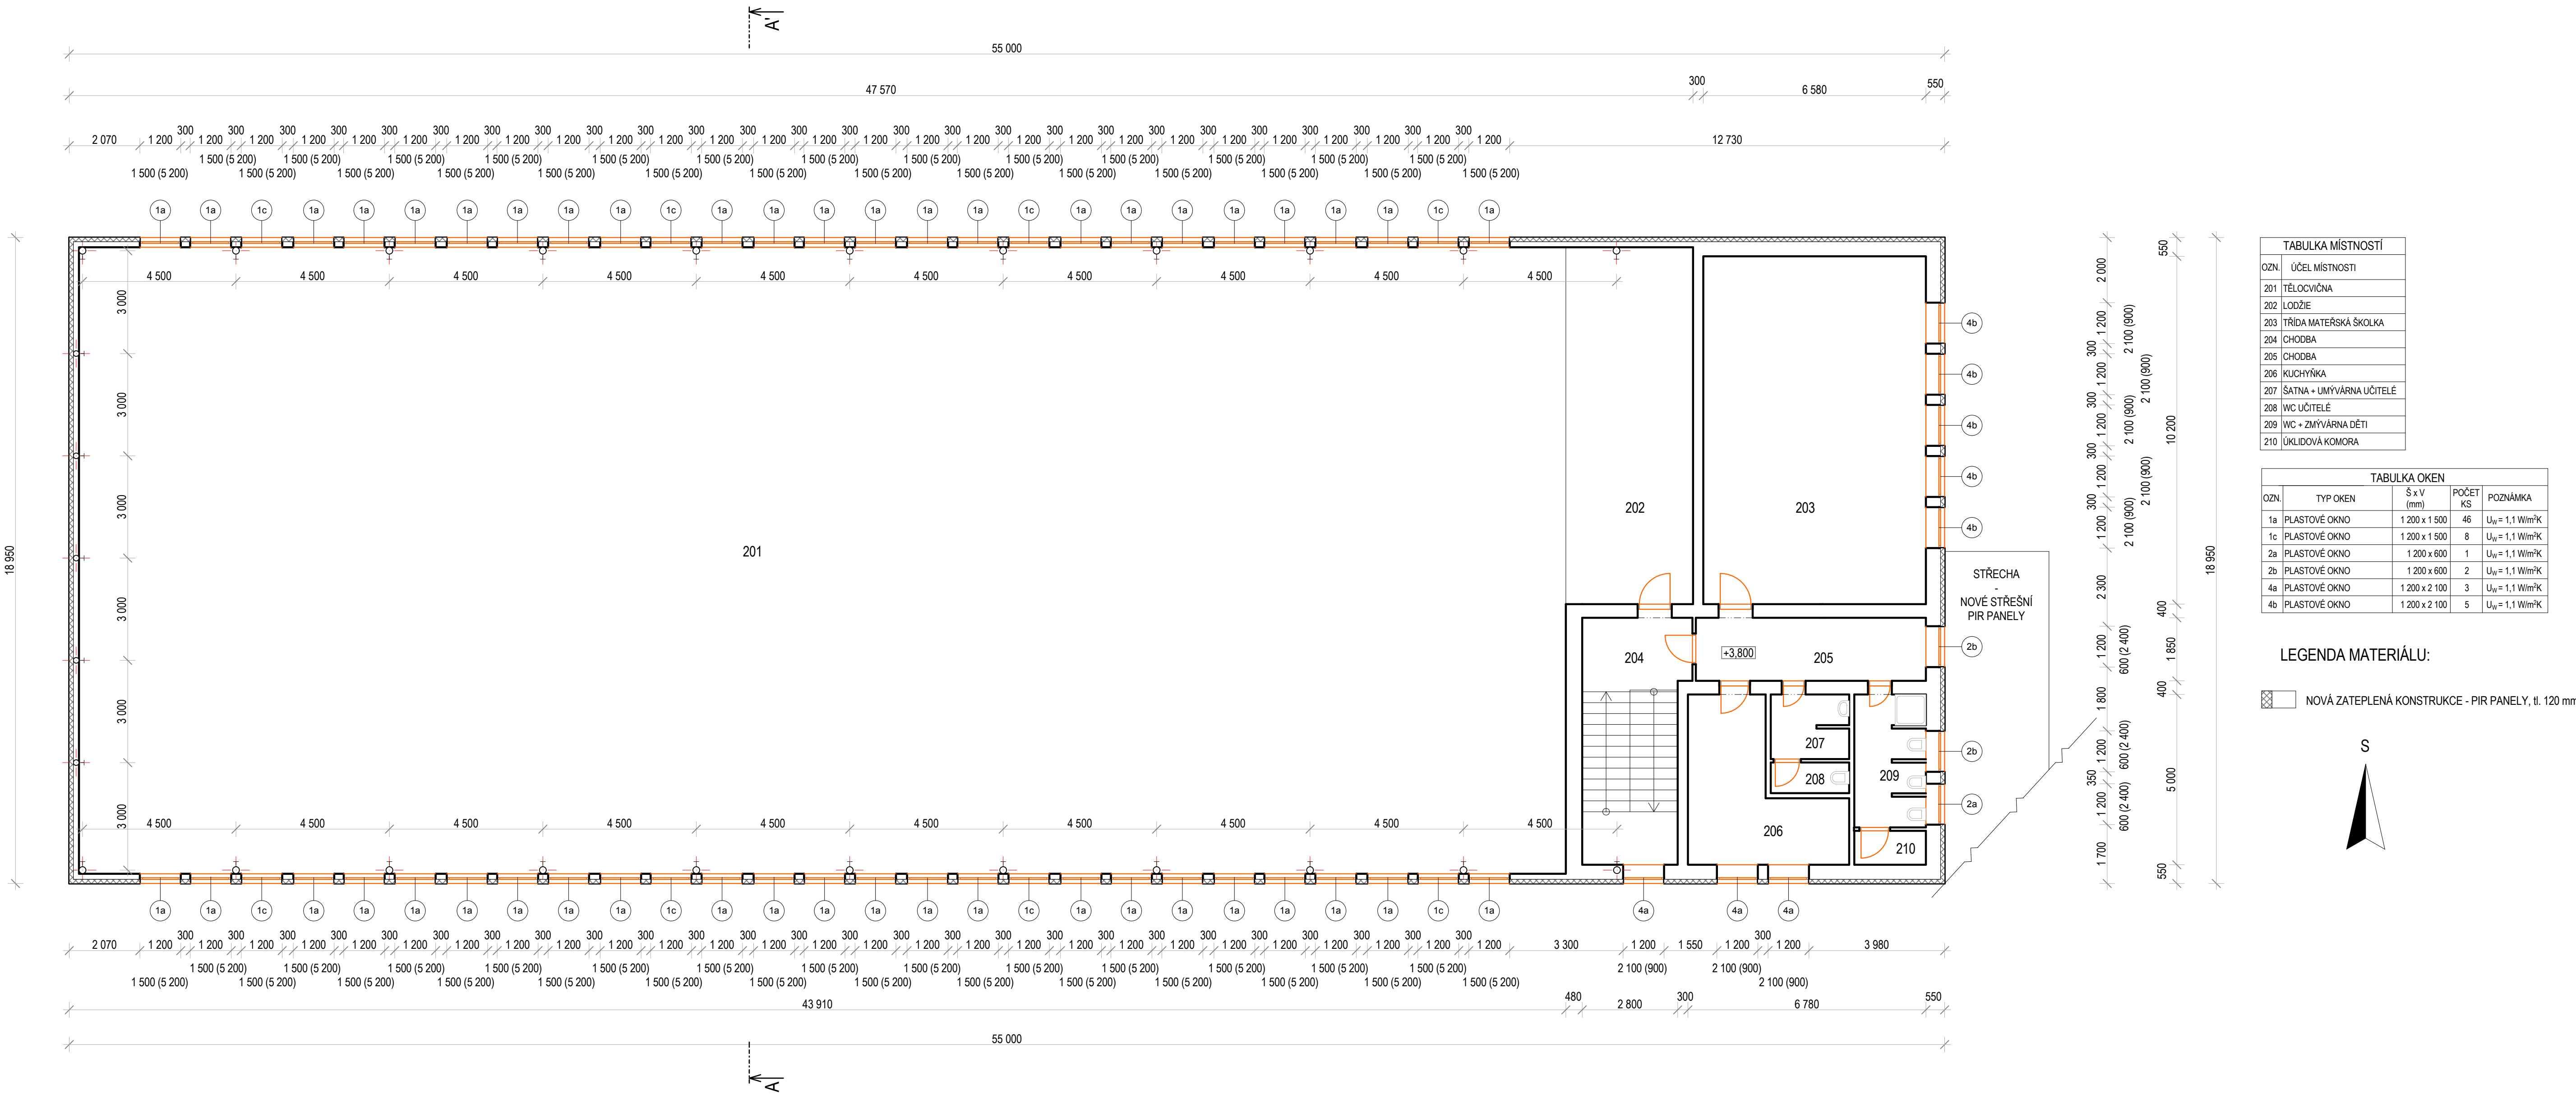

TABULKA MÍSTNOSTÍ			
OZN.	ÚČEL MÍSTNOSTI		
201	TĚLOCVIČNA		
202	LODŽIE		
203	TRÍDA MATERSKÁ ŠKOLKA		
204	CHODBA		
205	CHODBA		
206	KUCHYŇKA		
207	ŠATNA + UMYVÁRNA UČITELE		
208	WC UČITELE		
209	WC + ZMYVÁRNA DĚTI		
210	ÚKLIDOVÁ KOMORA		

TABULKA OKEN				
OZN.	TYP OKEN	S x V (mm)	POČET KS	POZNÁMKA
1a	PLASTOVÉ OKNO	1 200 x 1 500	46	U _g = 1,1 W/m²K
1c	PLASTOVÉ OKNO	1 200 x 1 500	8	U _g = 1,1 W/m²K
2a	PLASTOVÉ OKNO	1 200 x 600	1	U _g = 1,1 W/m²K
2b	PLASTOVÉ OKNO	1 200 x 600	2	U _g = 1,1 W/m²K
4a	PLASTOVÉ OKNO	1 200 x 2 100	3	U _g = 1,1 W/m²K
4b	PLASTOVÉ OKNO	1 200 x 2 100	5	U _g = 1,1 W/m²K

LEGENDA MATERIÁLU:

NOVÁ ZATEPLENÁ KONSTRUKCE - PIR PANELY, tl. 120 mm

S

- POZNÁMKA:
- BUDE PROVEDENA DEMONTÁŽ STÁVAJÍCÍCH DVEŘÍ A MONTÁŽ NOVÝCH DVEŘÍ, VČETNÉ ZAČISTĚNÍ OSTĚNÍ
 - NOVÉ DODÁVANÉ PLASTOVÉ DVEŘE, U_g = 1,2 W/m²K
 - NOVÉ DODÁVANÉ HLINÍKOVÉ DVEŘE, U_g = 1,2 W/m²K
 - BUDE PROVEDENA DEMONTÁŽ STÁVAJÍCÍCH OKEN A MONTÁŽ NOVÝCH OKEN, VČETNÉ VNITŘNÍCH A VNĚJŠÍCH PARAPETŮ A ZAČISTĚNÍ OSTĚNÍ
 - NOVÉ DODÁVANÁ PLASTOVÁ OKNA, U_g = 1,1 W/m²K
 - BUDE PROVEDENA DEMONTÁŽ STÁVAJÍCÍHO ALUKRYTOVÉHO OPLÁŠTĚNÍ, VČETNÉ JEJICH LIKVIDACE
 - BUDE PROVEDENO NOVÉ OPLÁŠTĚNÍ Z PIR PANELŮ, tl. 120 mm, SOUČINITELE TEPELNÉ VODIVOSTI $\Lambda = 0,025$ W/mK
 - BUDE PROVEDENA DEMONTÁŽ STÁVAJÍCÍCH STŘEŠNÍCH TRAPEZOVÝCH PLECHŮ, VČETNÉ JEJICH LIKVIDACE
 - BUDE PROVEDENA MONTÁŽ NOVÝCH STŘEŠNÍCH PIR PANELŮ, tl. 140 mm, SOUČINITELE TEPELNÉ VODIVOSTI $\Lambda = 0,025$ W/mK
 - BUDE PROVEDENA DEMONTÁŽ A ZPĚTNÁ MONTÁŽ HROMOSVODŮ
 - OZN. 4b - OKNA ZŮSTANOU STÁVAJÍCÍ, BUDE PROVEDENA JEJICH DEMONTÁŽ A OPĚTOVNÁ MONTÁŽ + MONTÁŽ ŽALUZII
 - NA JIŽNÍ STRANĚ OBJEKTU MONTÁŽ ŽALUZII VE VŠECH OKNECH
 - NAD VSTUPEM DO TĚLOCVIČNY BUDE PROVEDENA NOVÁ STŘEŠNÍ KONSTRUKCE Z PIR PANELŮ, tl. 140 mm

PROJEKTANT		VYPRACOVAL	
Vetom s.r.o. Zbraslavice		Tomáš Musil - firma Vetom	
STAVEBNÍK		Obec Zbraslavice	
Zbraslavice 7, Zbraslavice, 285 21		Energetické opatření objektu tělocvičny na parcelním čísle stavby 759 v obci Zbraslavice, k.ú. Zbraslavice	
PŮDORYS 2.NP - NOVÝ STAV		FORMÁT	A1 / 6x A4
		DATUM	9 / 2014
		TRÍDA / STUPEŇ	DSP
		MĚŘÍTKO	Č. VÝKRESU
		1:100	D.1.1.5